


文理台公園平面図

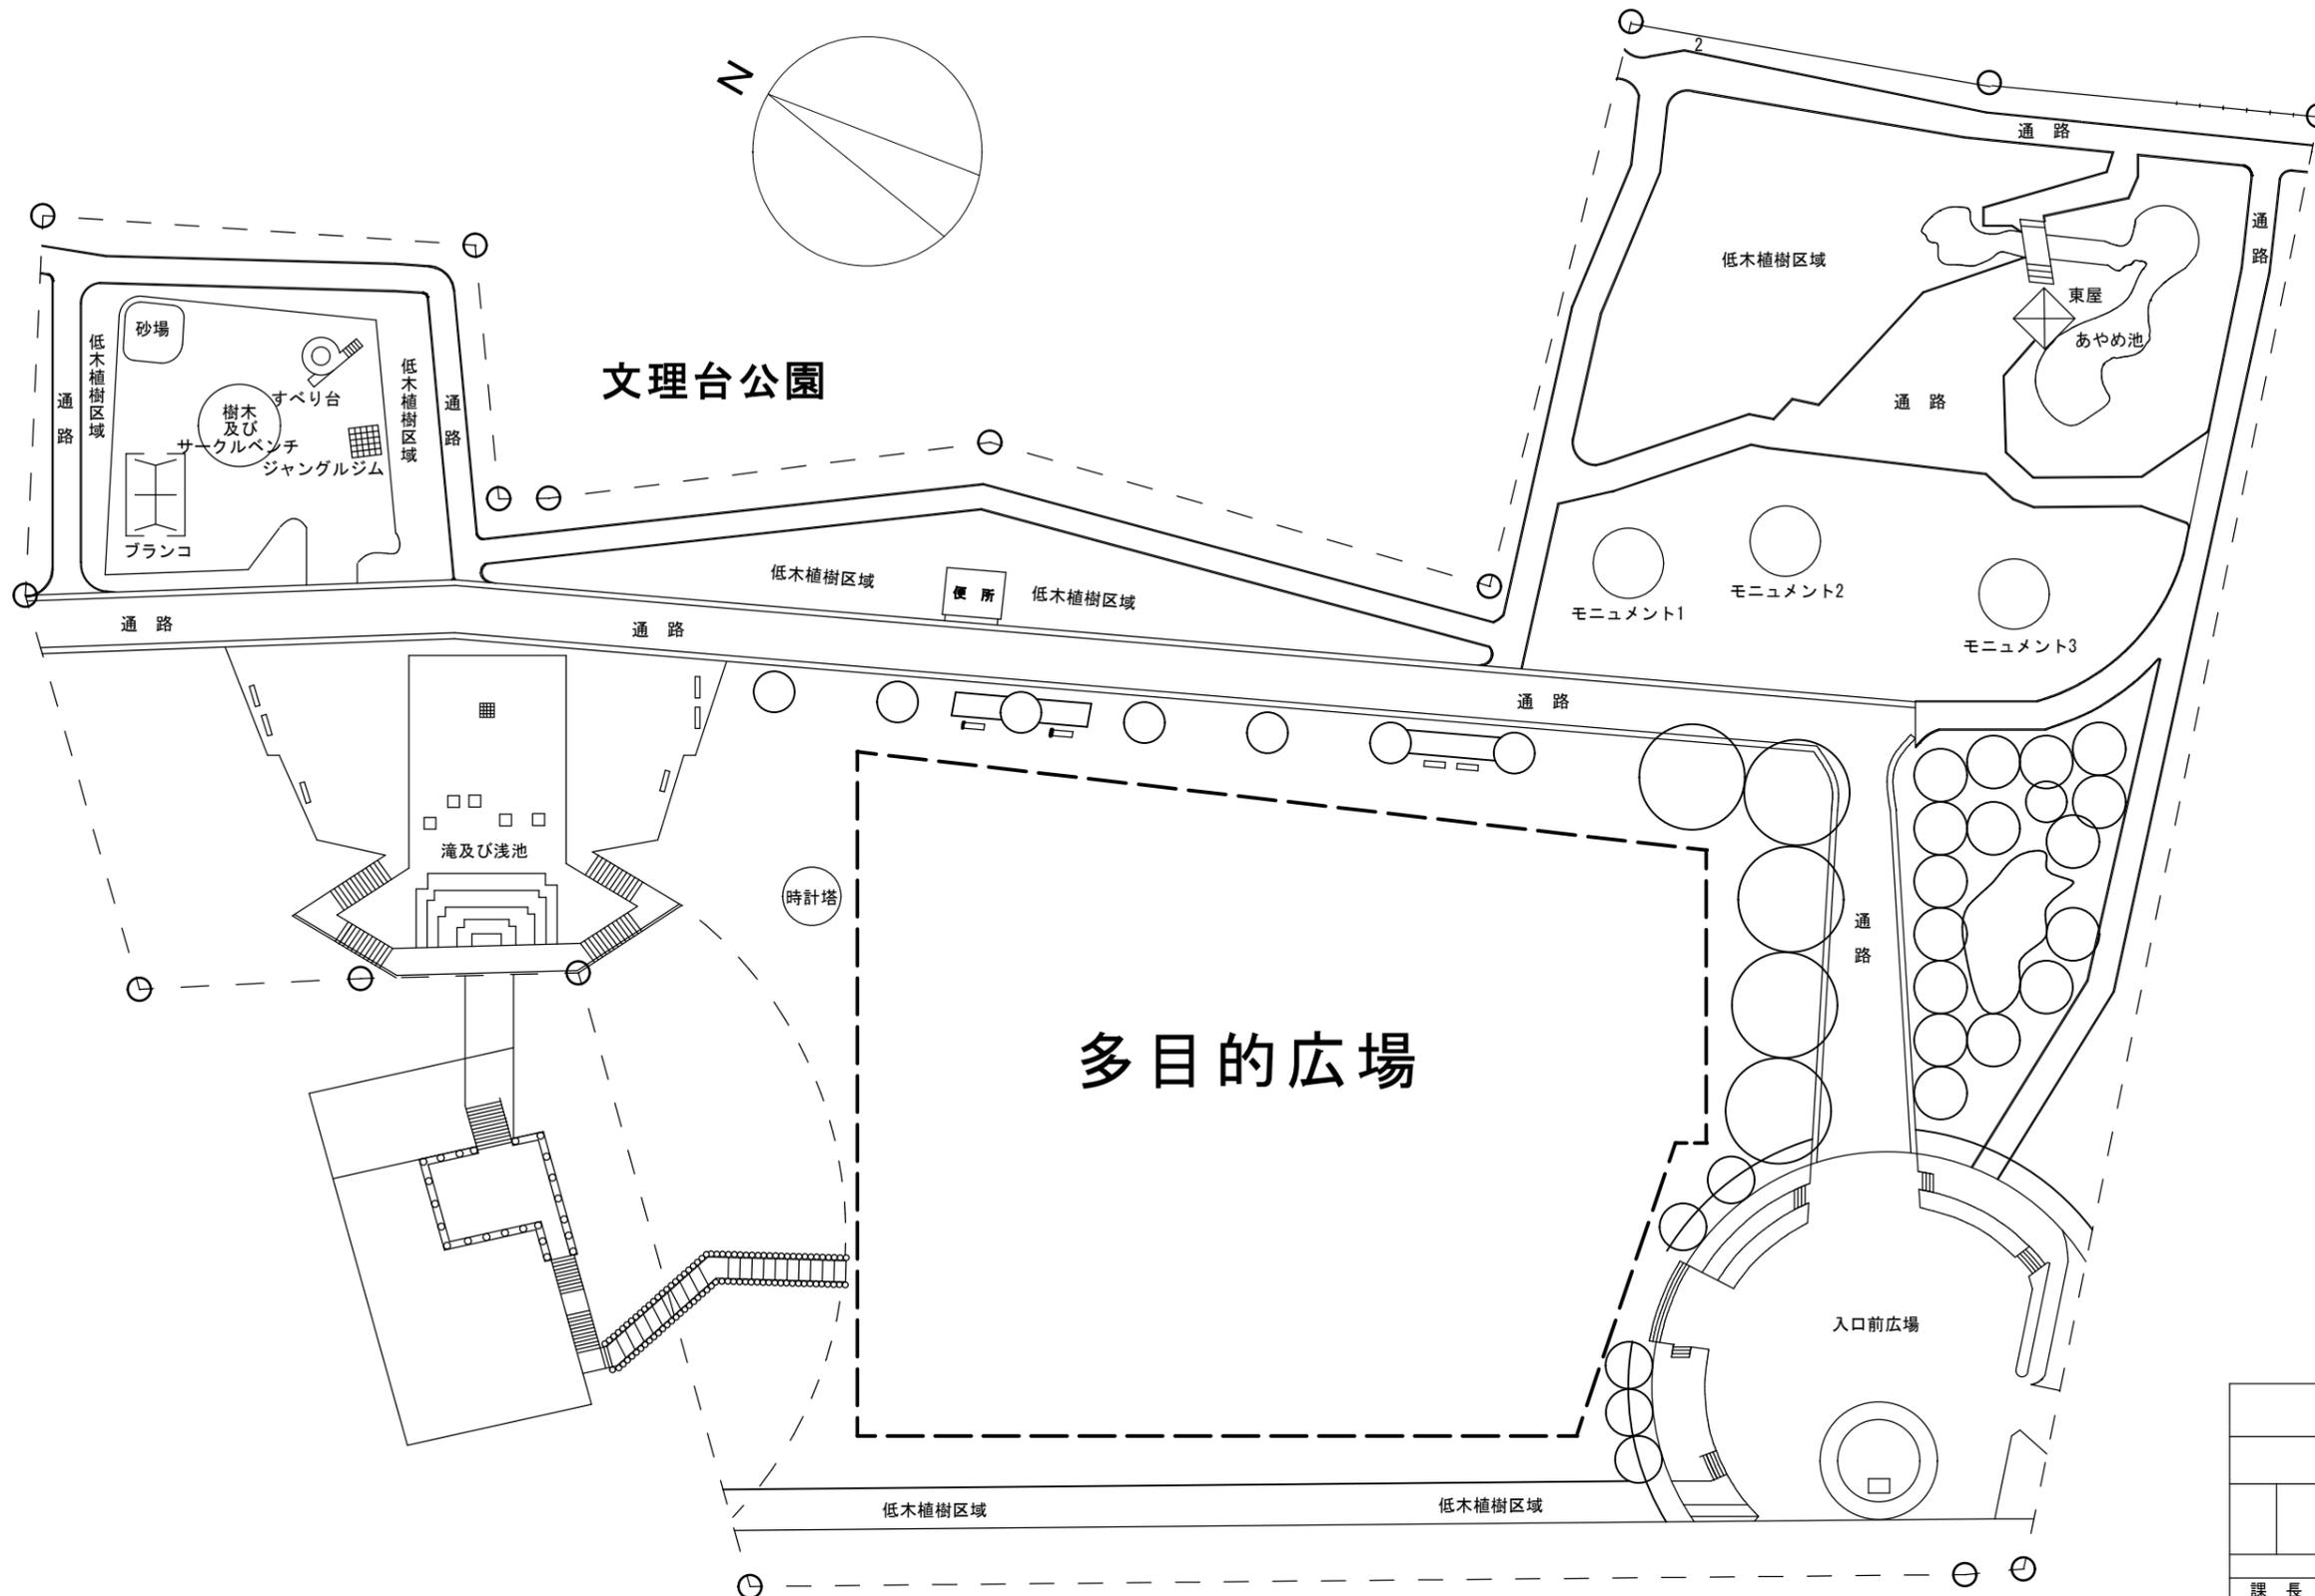

平面図					縮尺	S=600【A3】
課長	課長補佐	係長	照査	設計	図面番号	
					1	
西東京市 みどり環境部 みどり公園課						2