
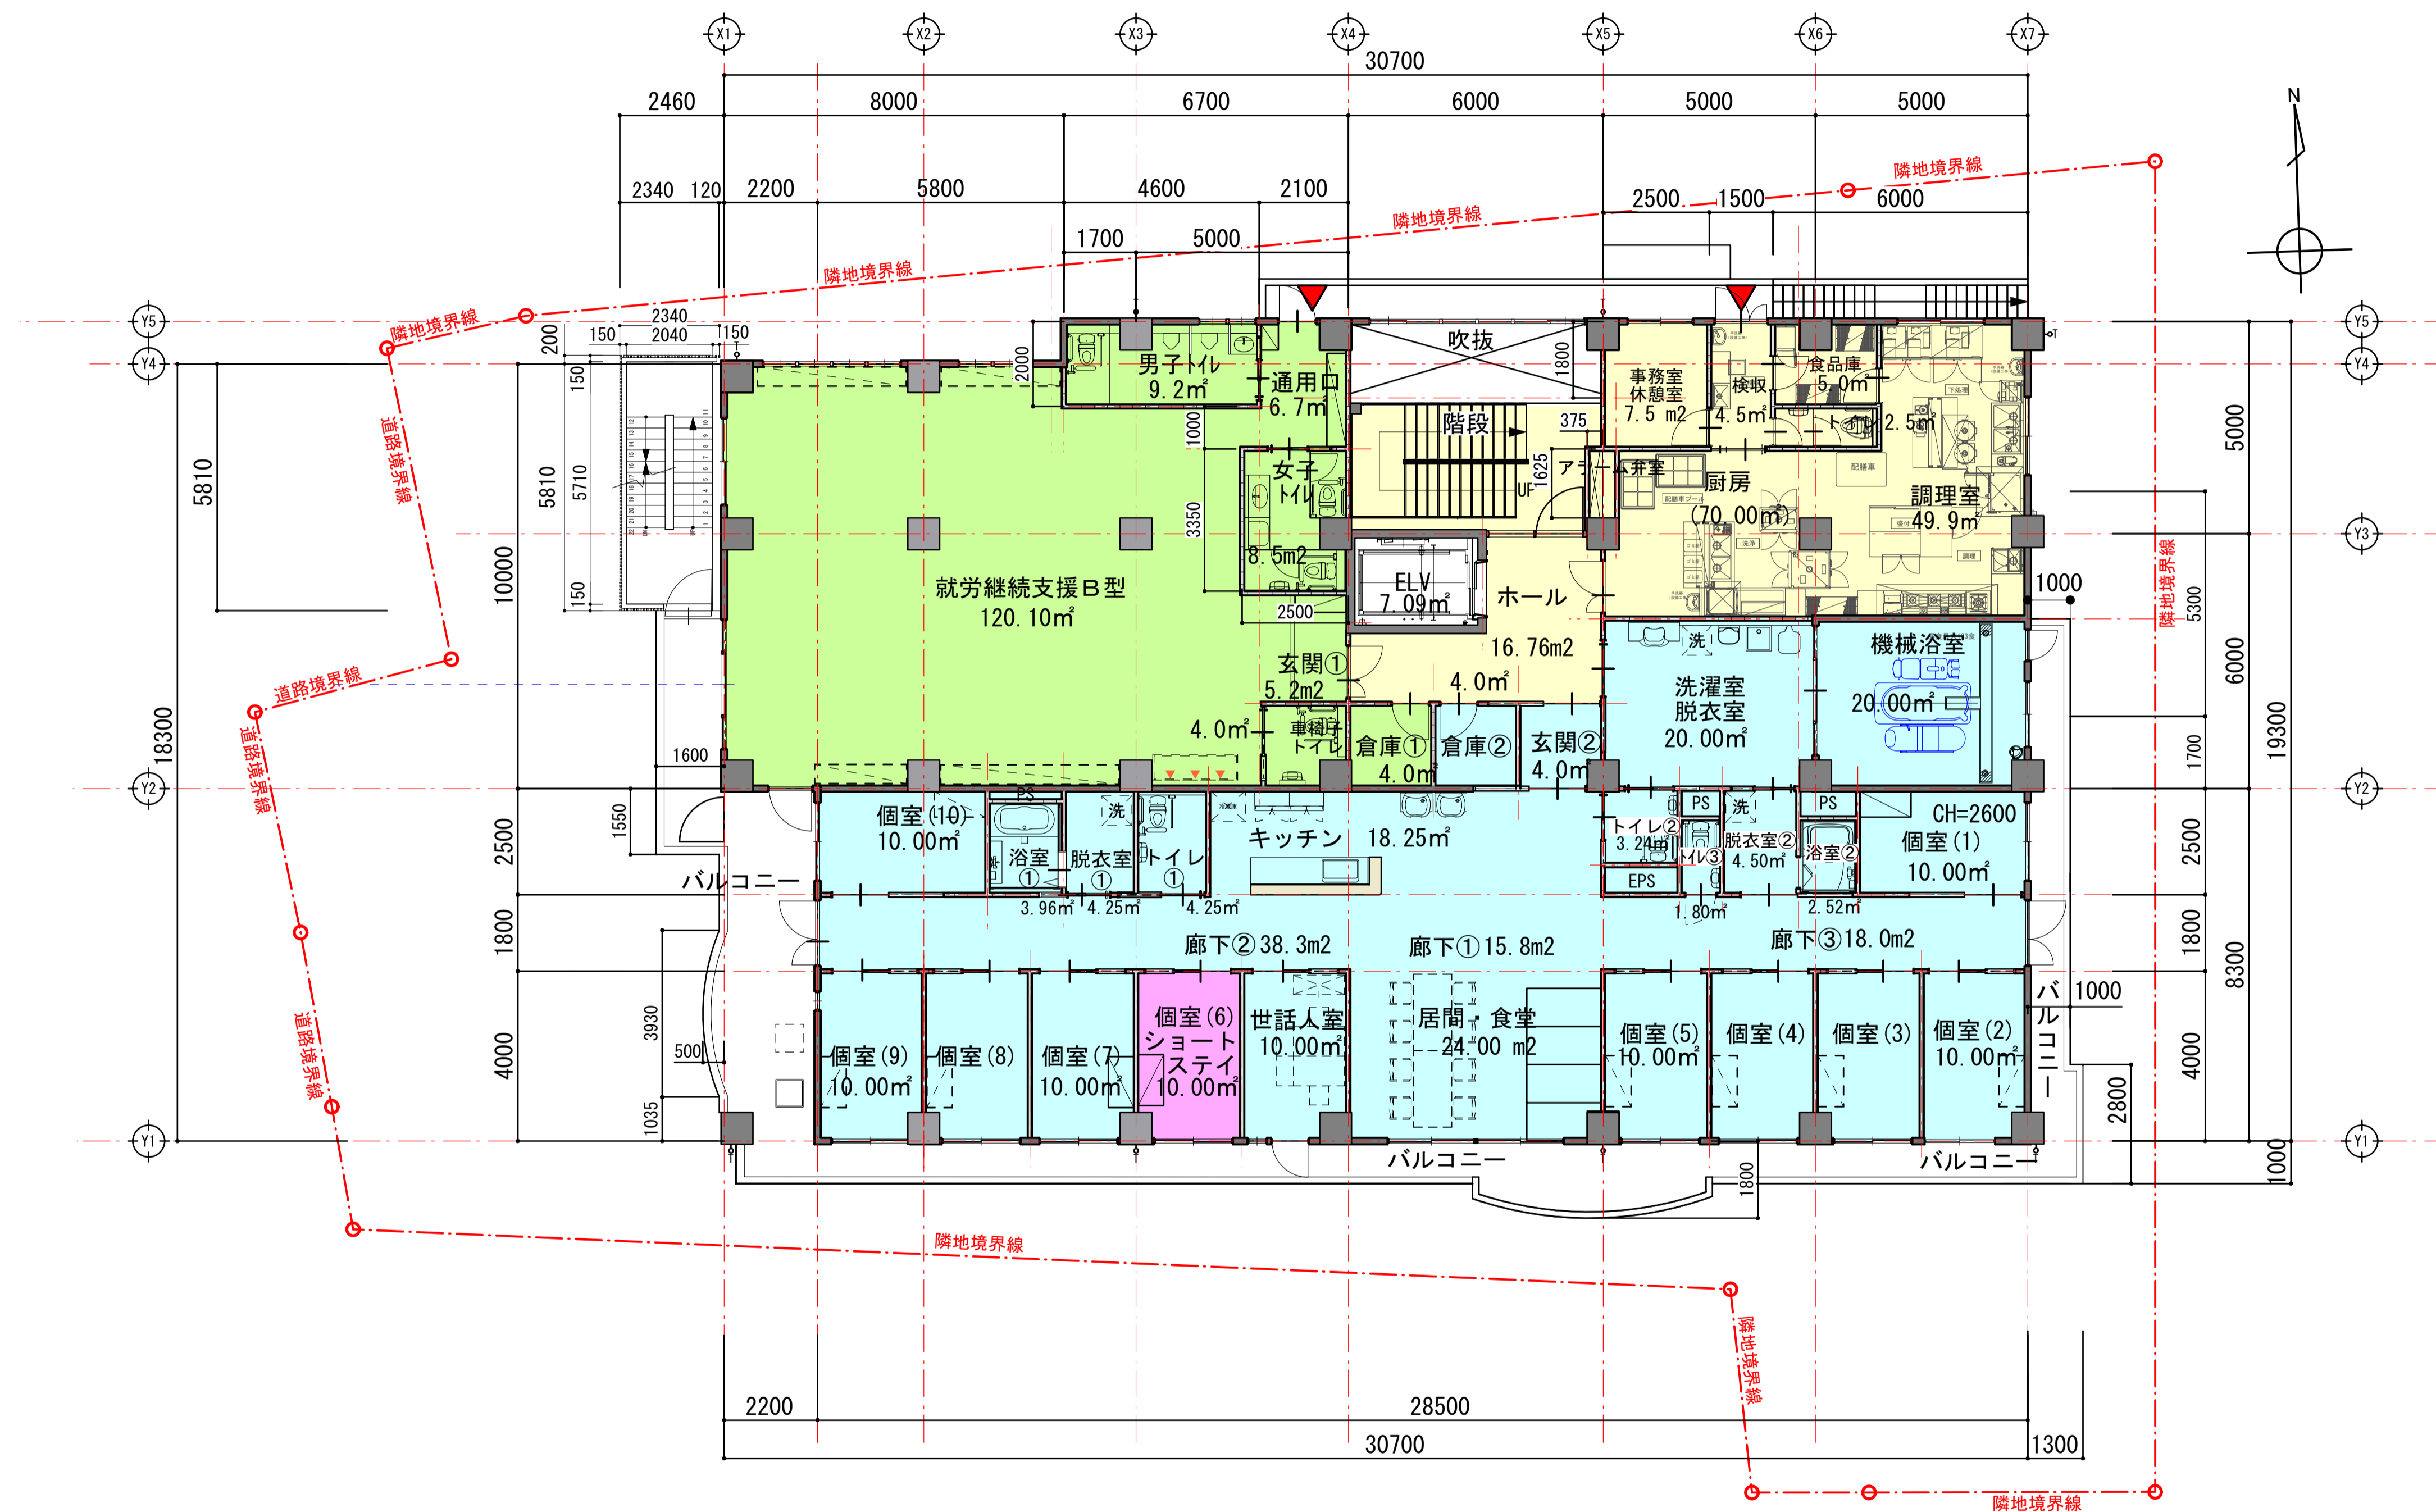


真北

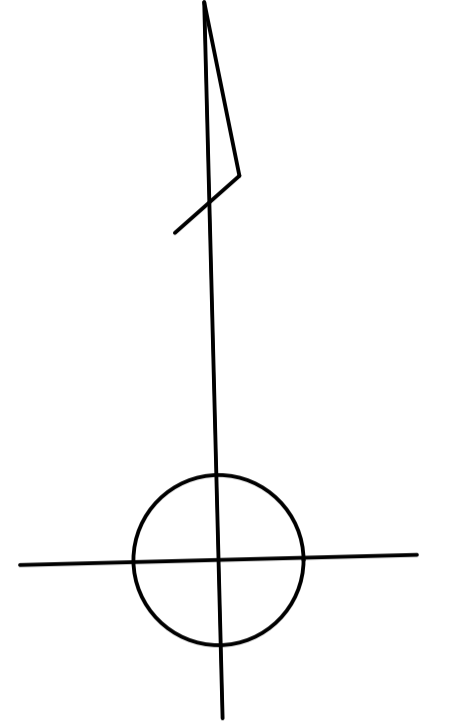

用途凡例

- ①生活介護・②重心
- ③就労継続支援B型
- ④放課後等デイサービス
- ⑤共同生活援助(グループホーム)
- ⑥短期入所(ショートステイ)
- ①②③④⑤⑥共用

	(仮称) 泉小跡地障害者福祉施設 新築工事	設計番号 No. 0118
Takamizu Architectural Design Office Co.Ltd 株式会社 高水一臣建築事務所	図面番号 <b>2階平面図</b>	図面番号 <b>意匠 111</b>
	縮尺 A1:1=100/A2:1=200	一級建築士事務所 東京都知事登録 第55902号