

真北


西東京市 3級基準点  
K. B. M. 2 = 54. 945 (設計GL+300)

設計GL=±0.00=54. 645

水路

市道1315号  
現況幅員 約4000  
拡幅予定幅員 8000

前面道路  
都道 主要地方道34号  
幅員 9200

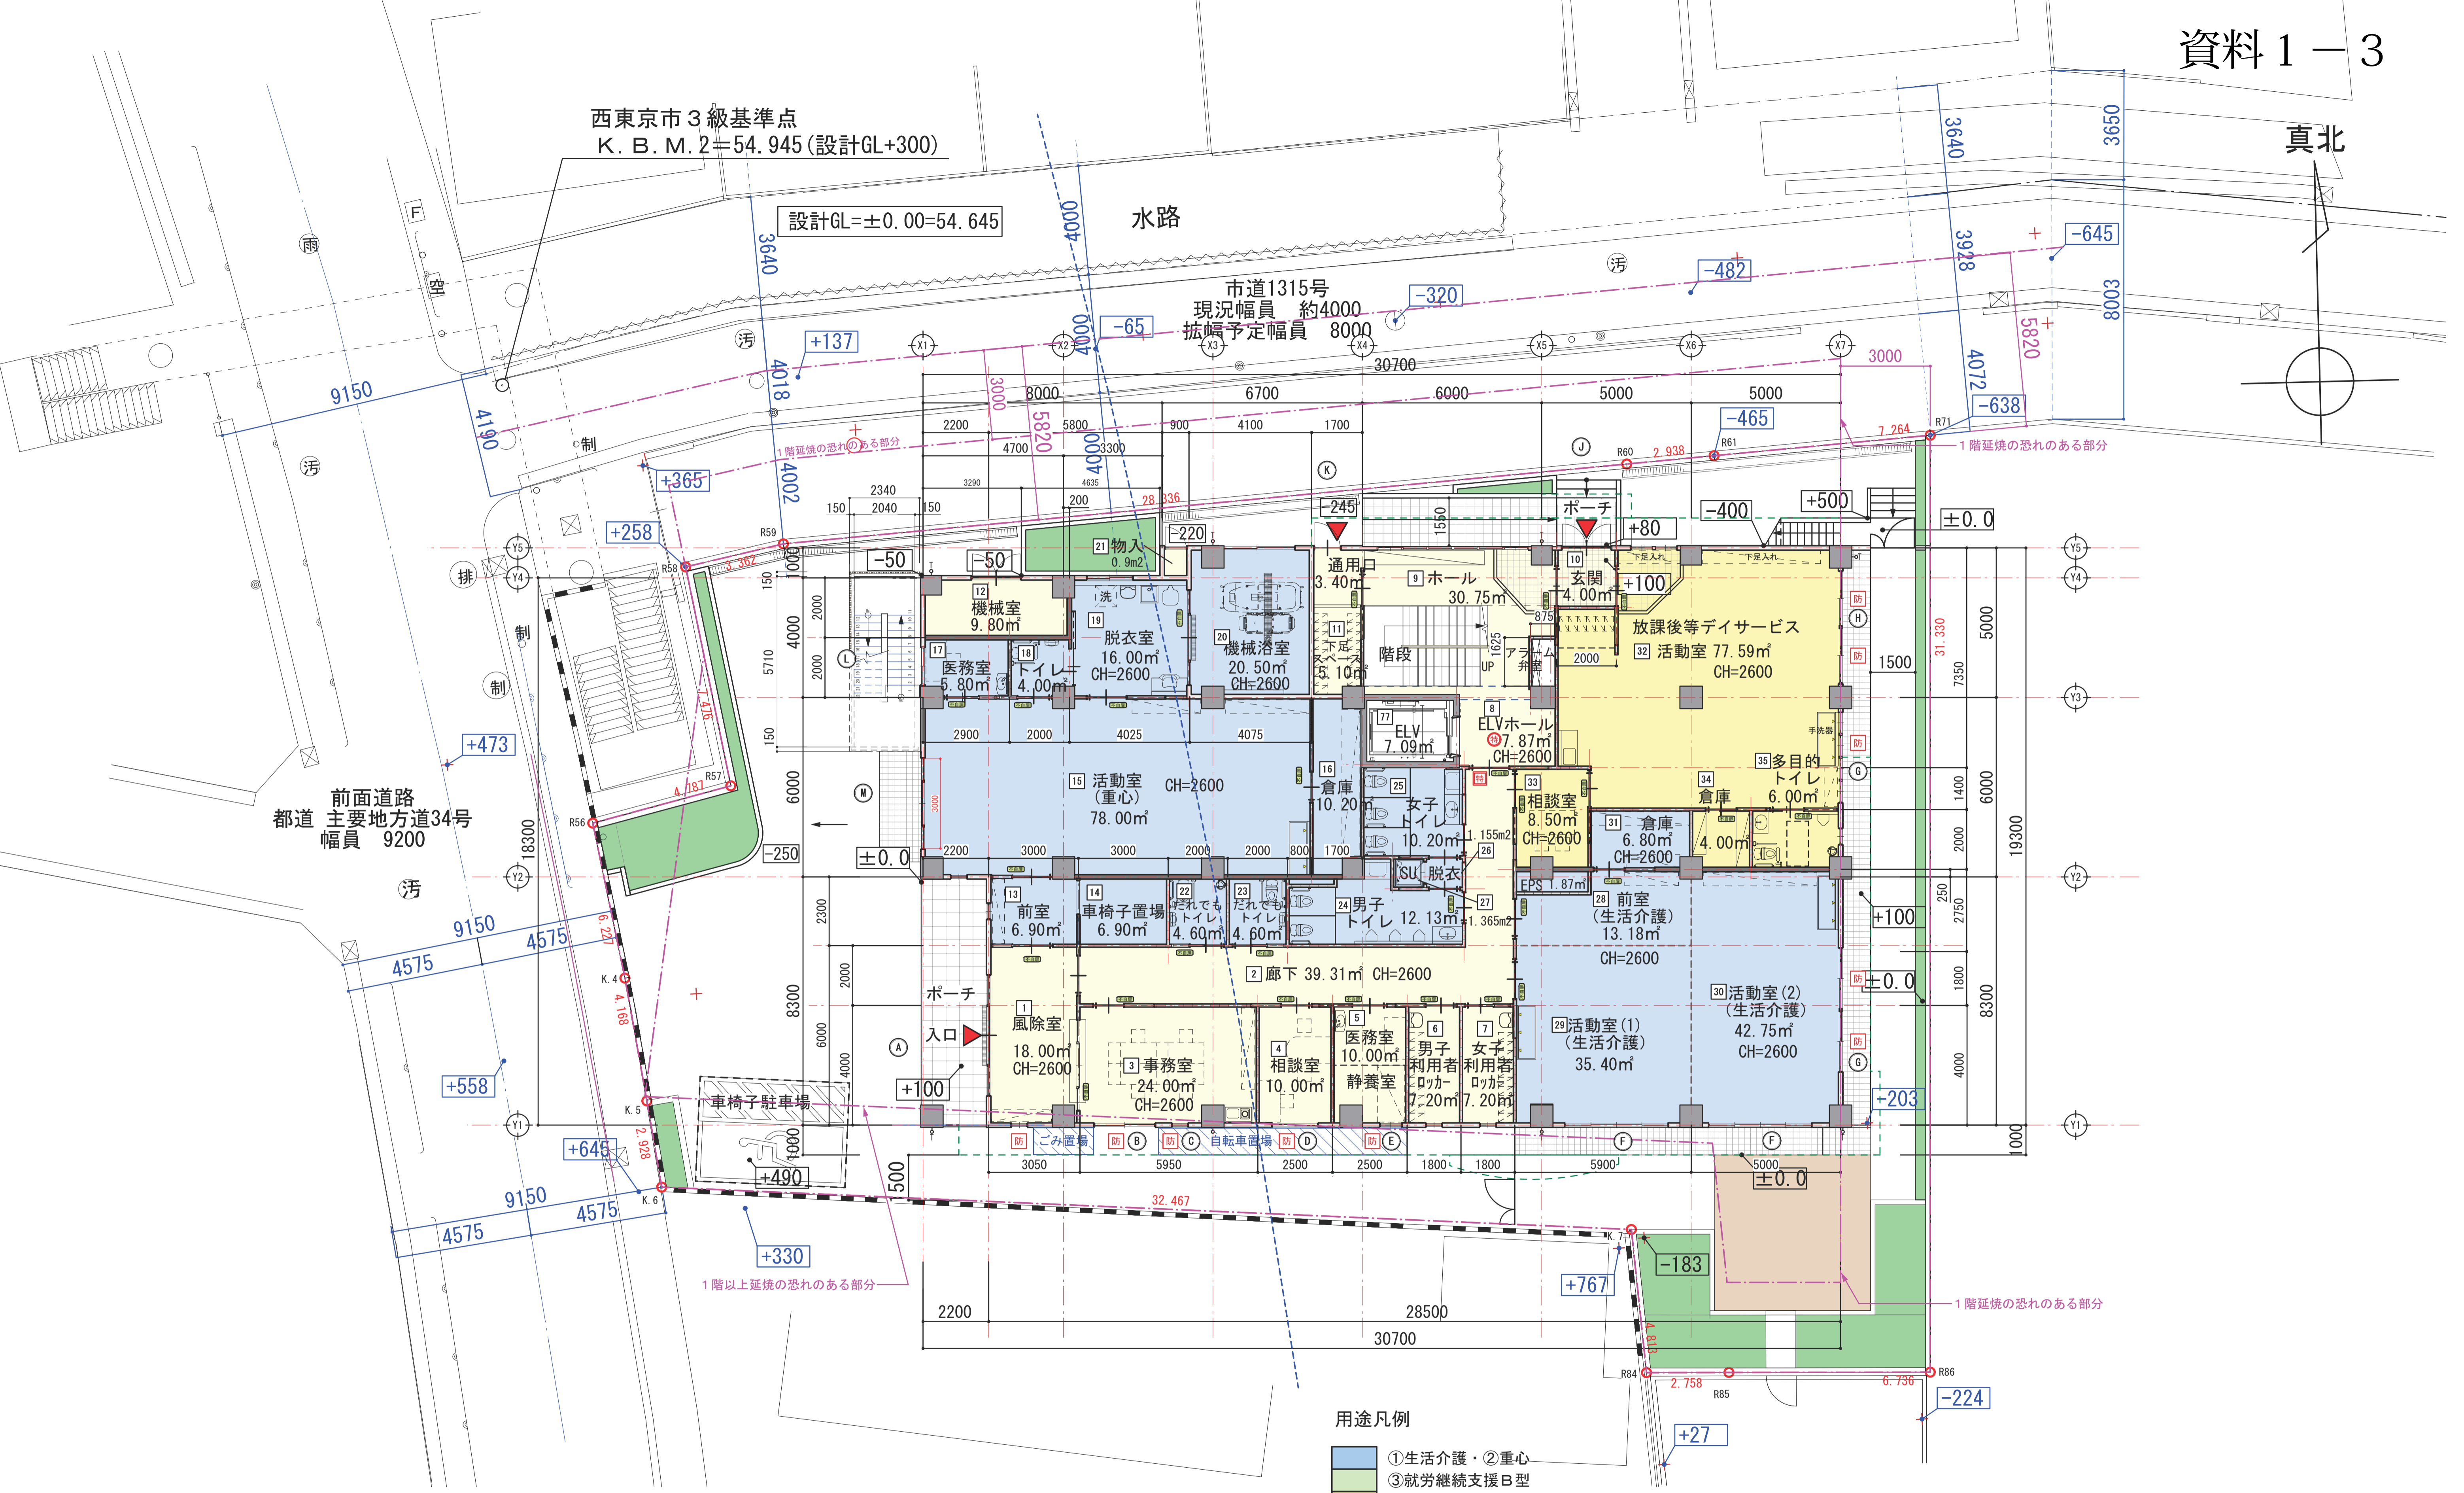

用途凡例

- ①生活介護・②重心
- ③就労継続支援B型
- ④放課後等デイサービス
- ⑤共同生活援助(グループホーム)
- ⑥短期入所(ショートステイ)
- ①②③④⑤⑥共用

		(仮称) 泉小跡地障害者福祉施設 新築工事		図面番号	No. 0118
		株式会社 高水一臣建築事務所		図面名称	1階平面図
				縮尺	A1:1=100/A2:1=200
				設計者	高水一臣
				意匠	110
				設計者	高水一臣
				設計者	高水一臣