

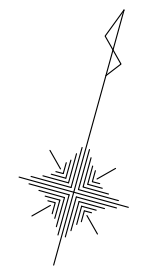
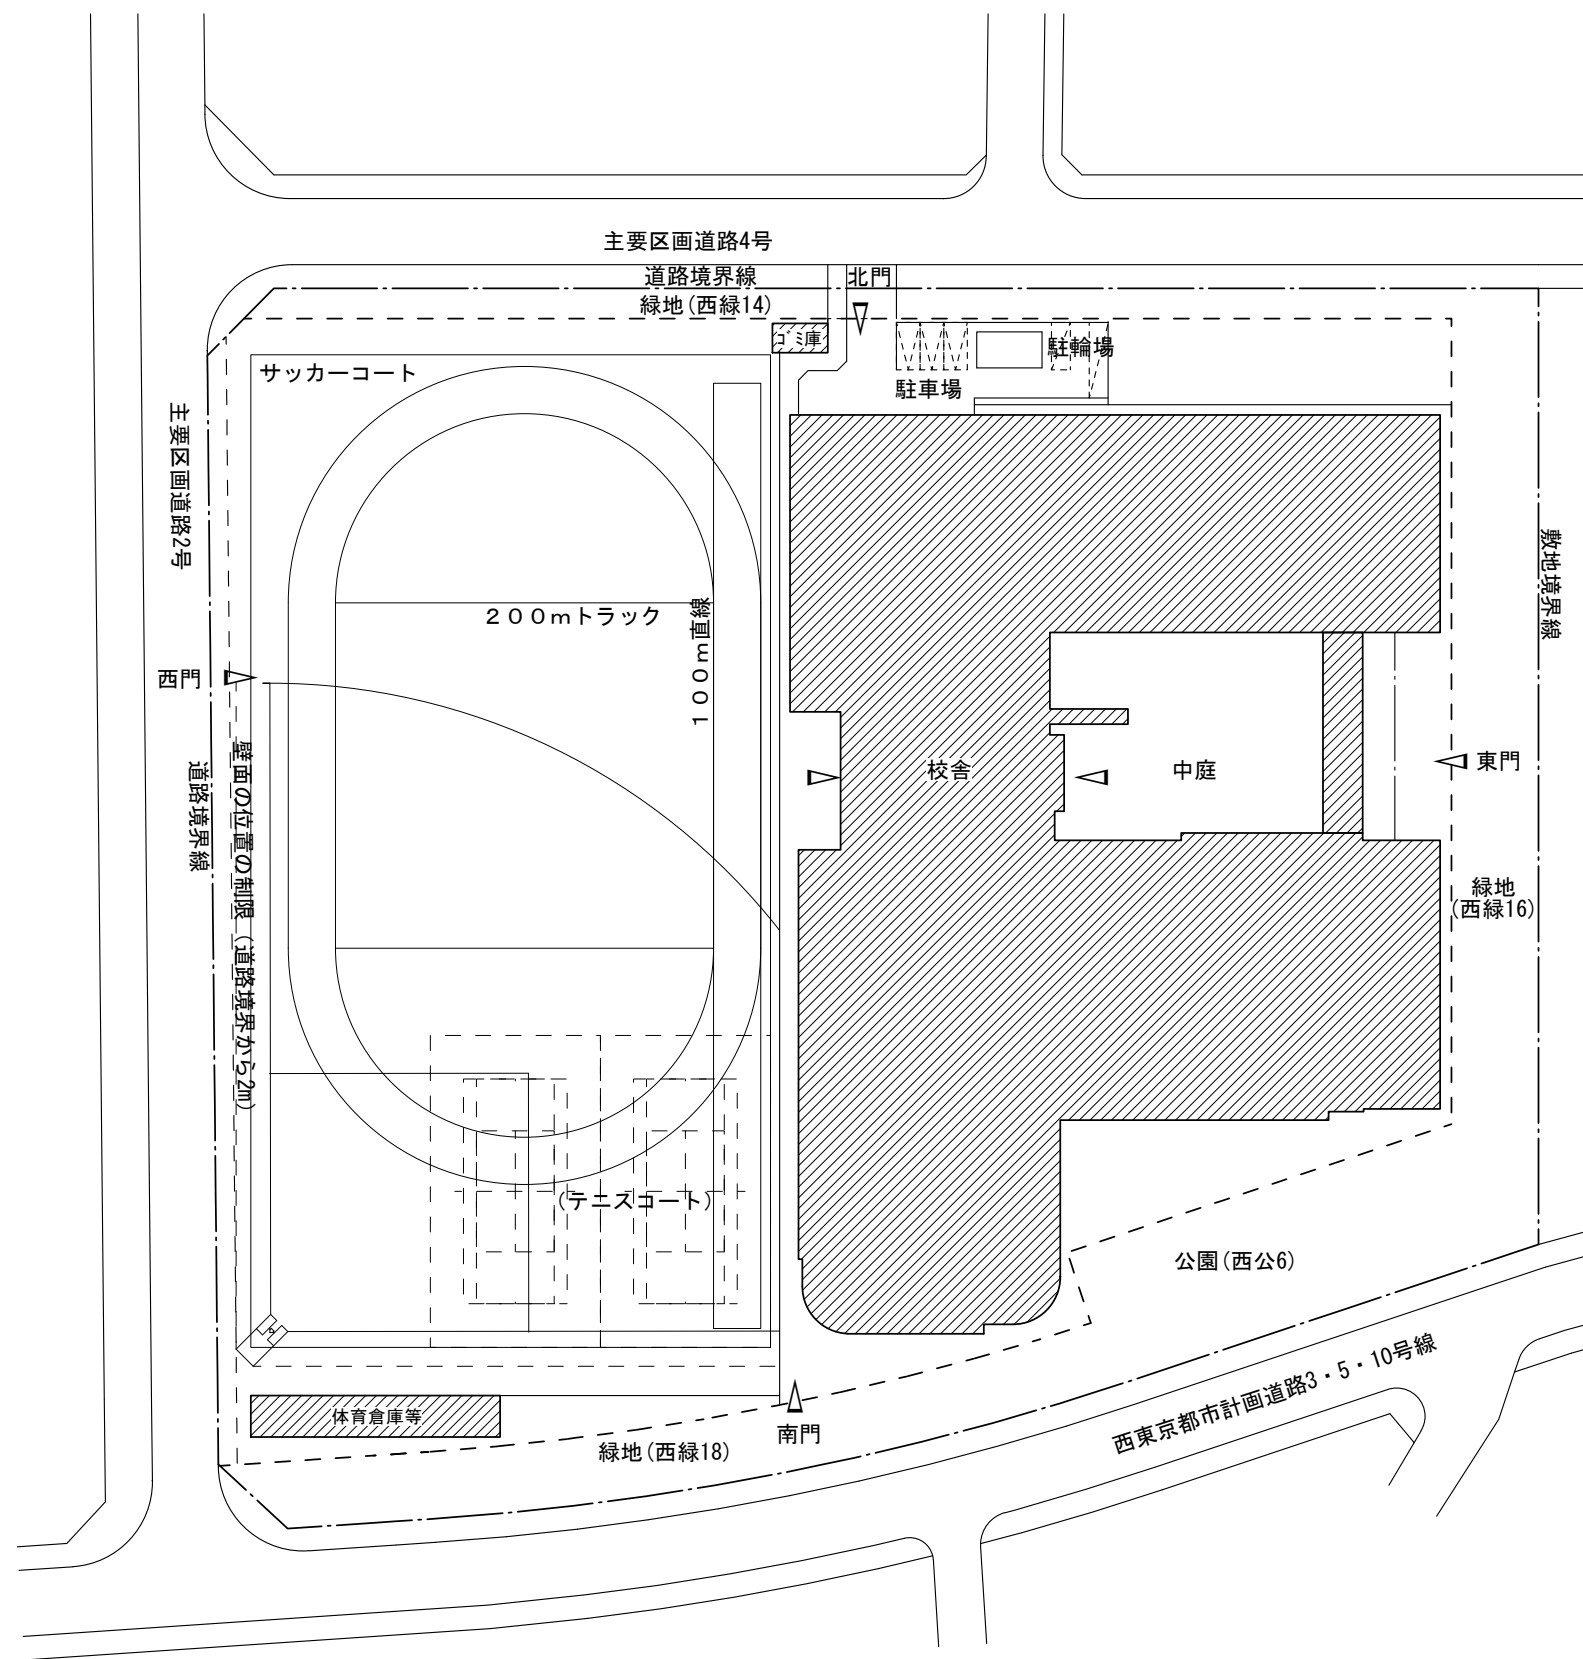


西東京市（仮称）第10中学校基本設計（案）

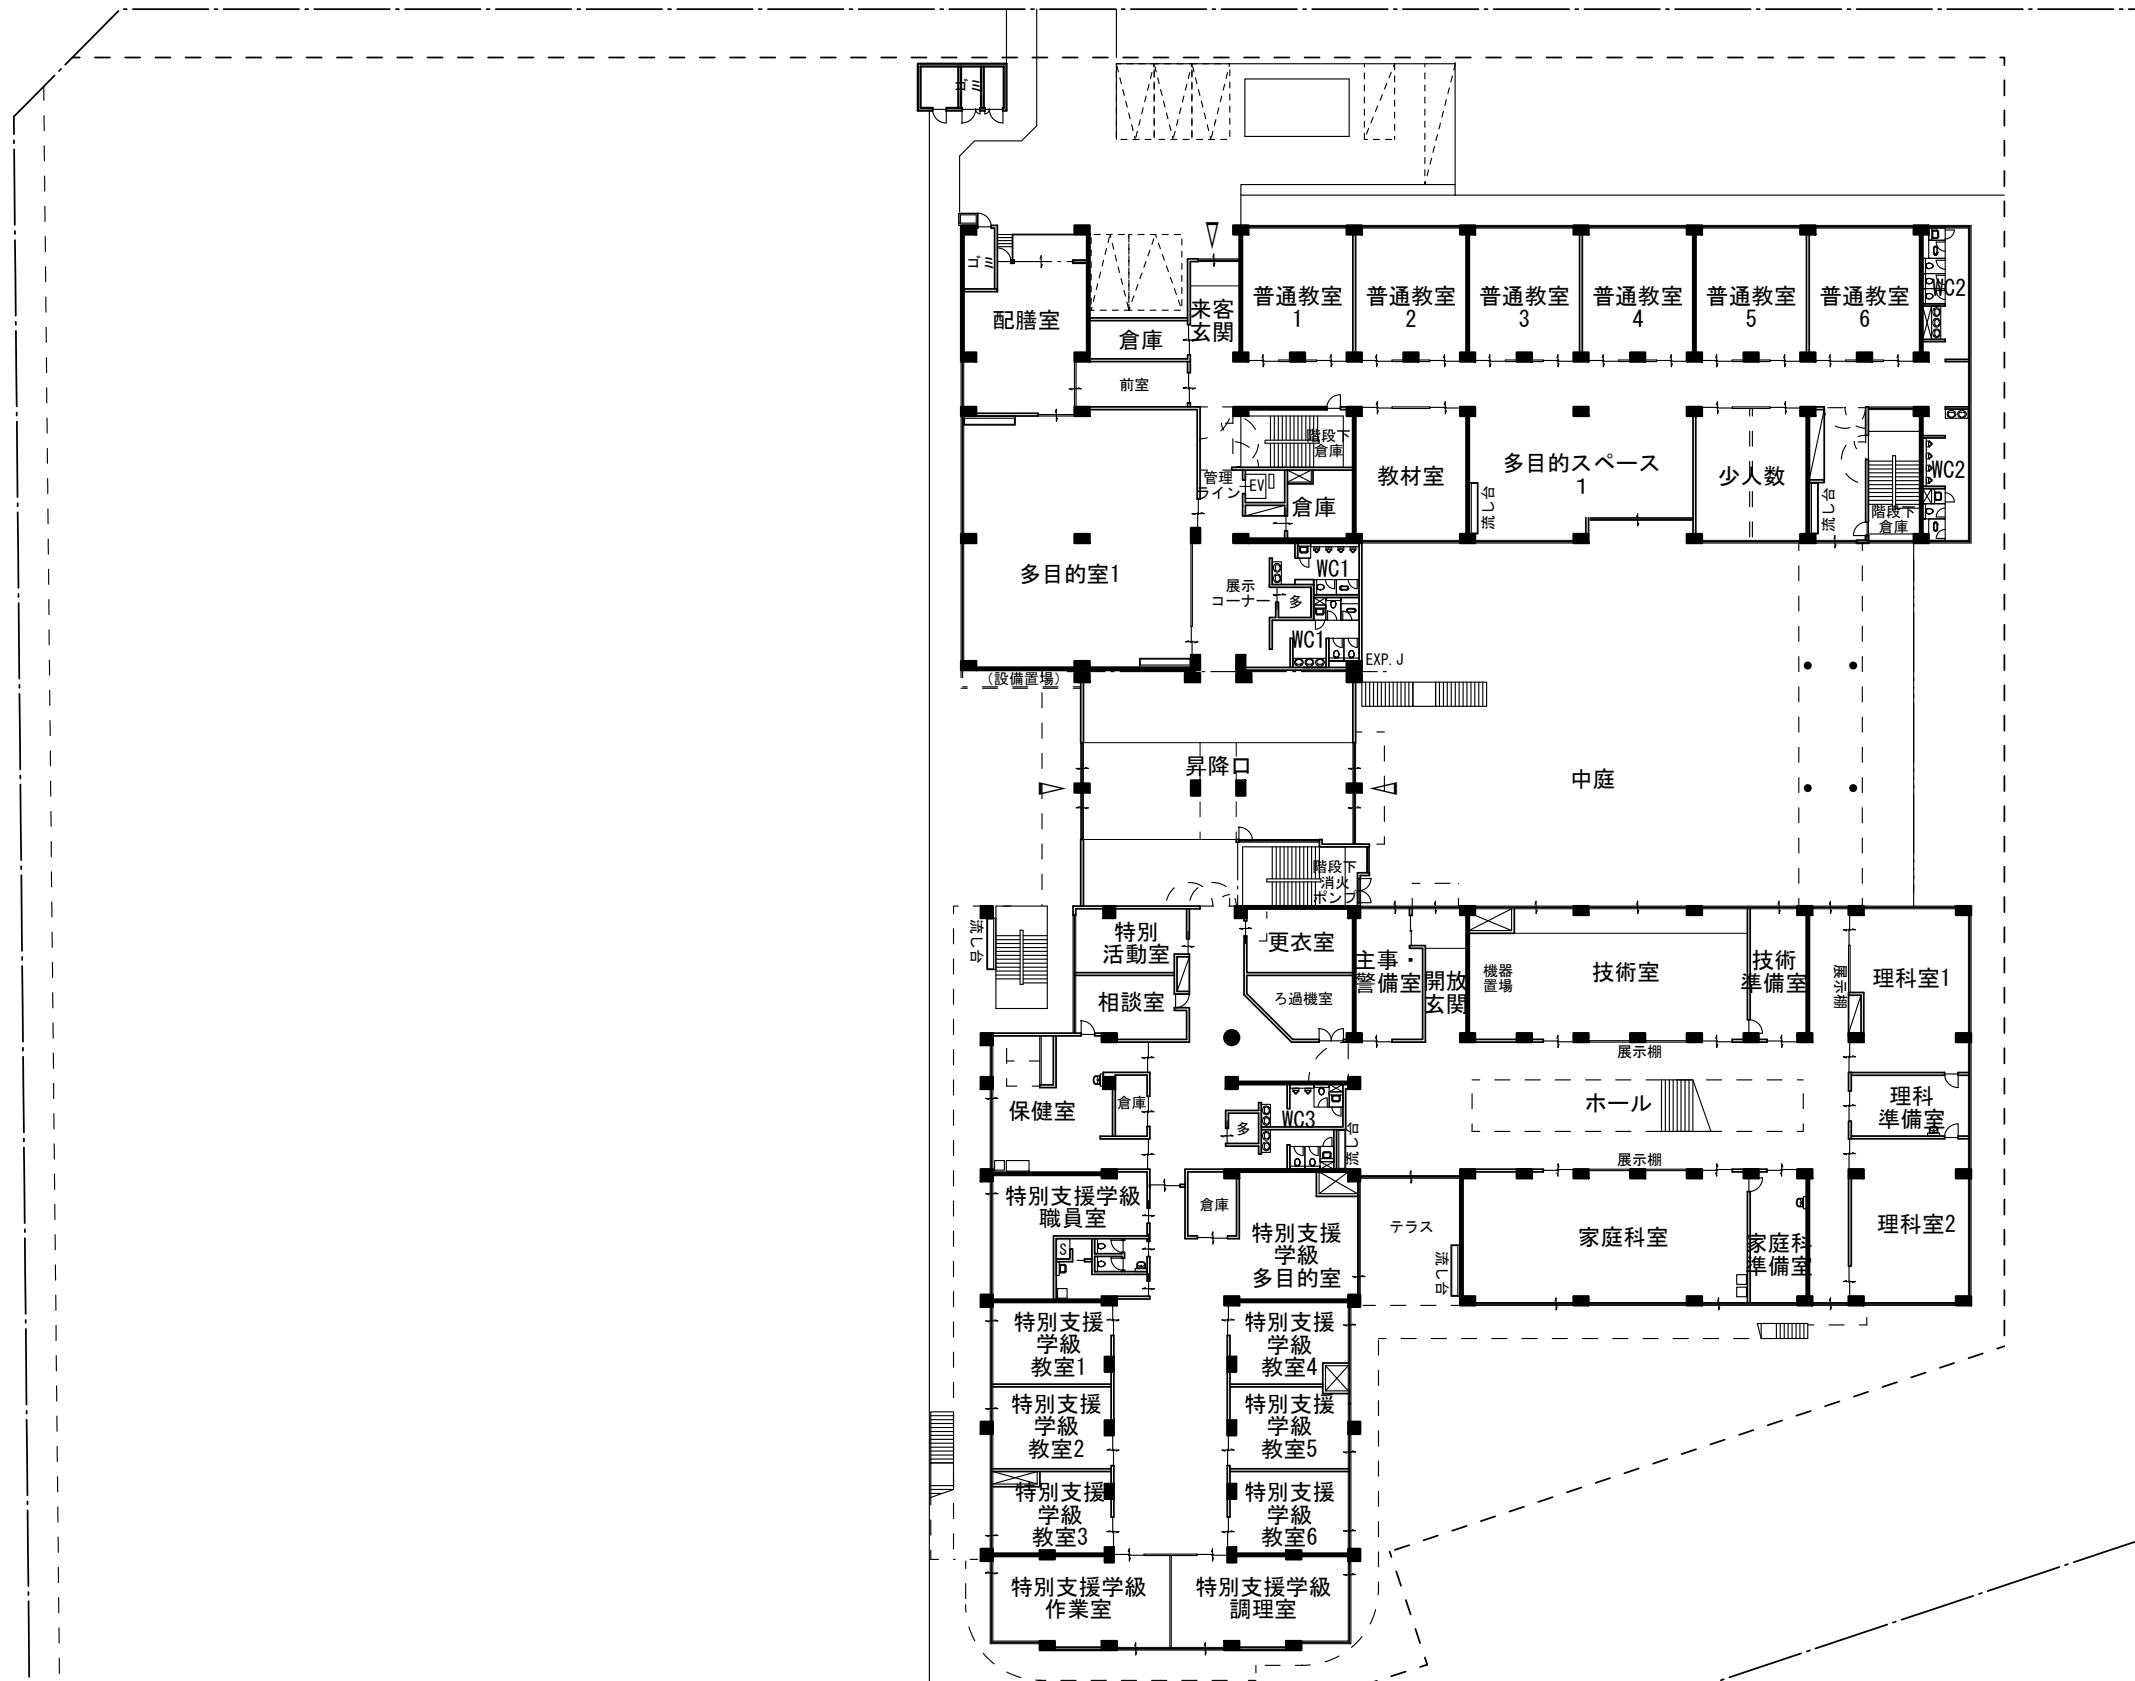


配置図

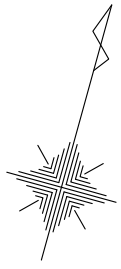


備蓄倉庫 石炭庫 ポンプ 屋外倉庫


1階平面図

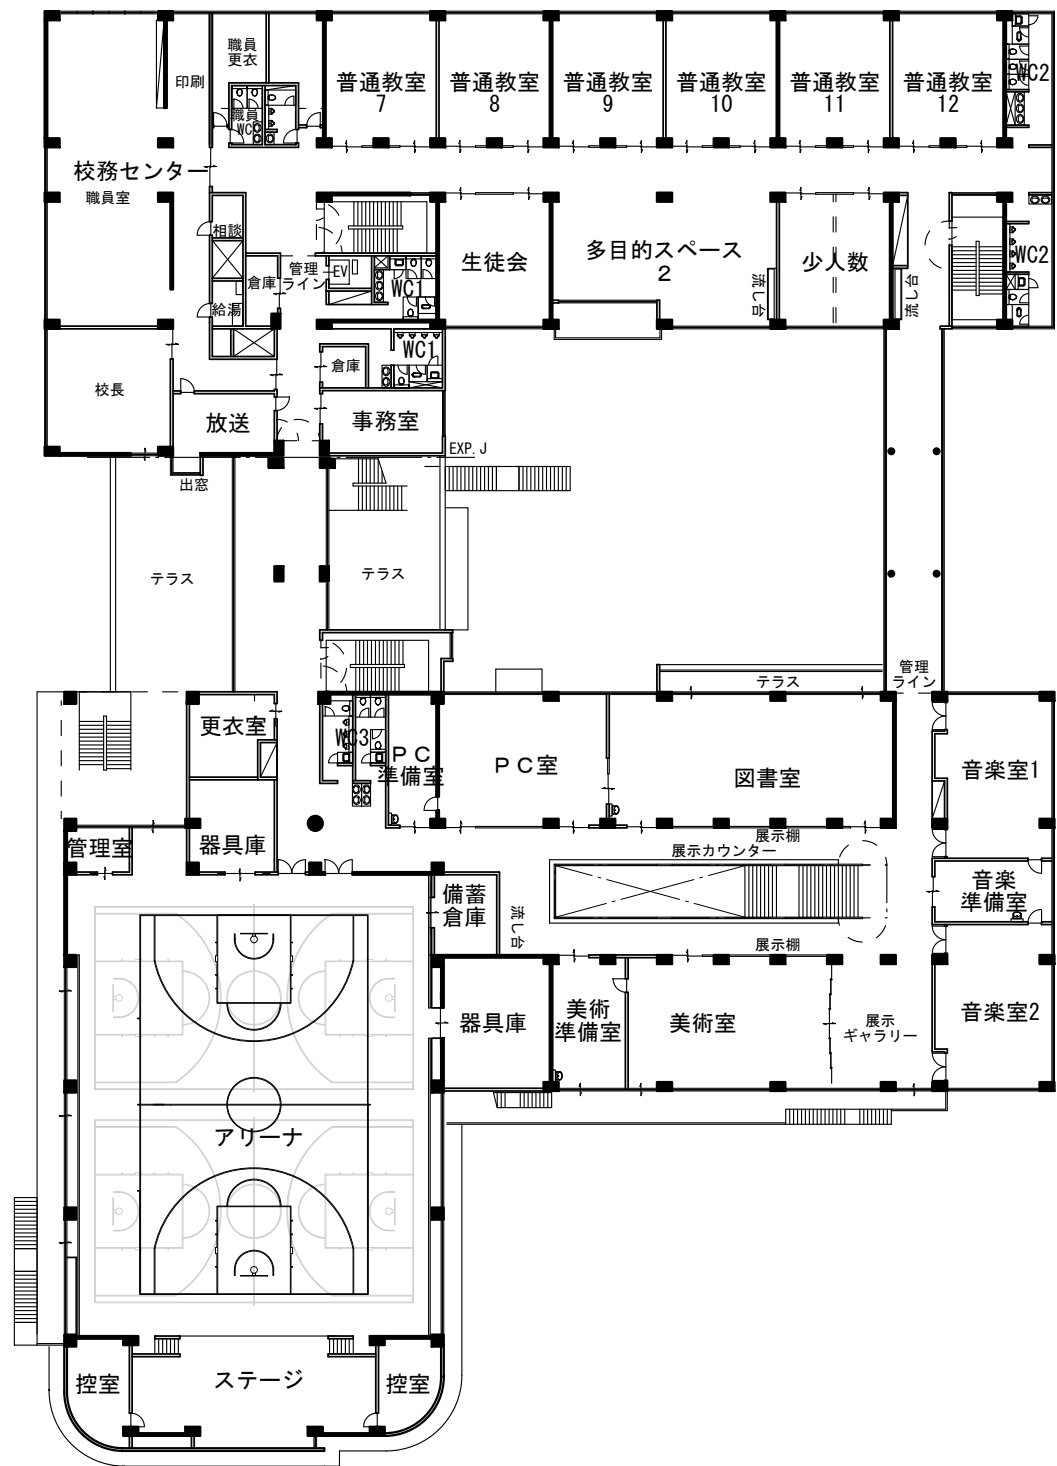


2階平面図

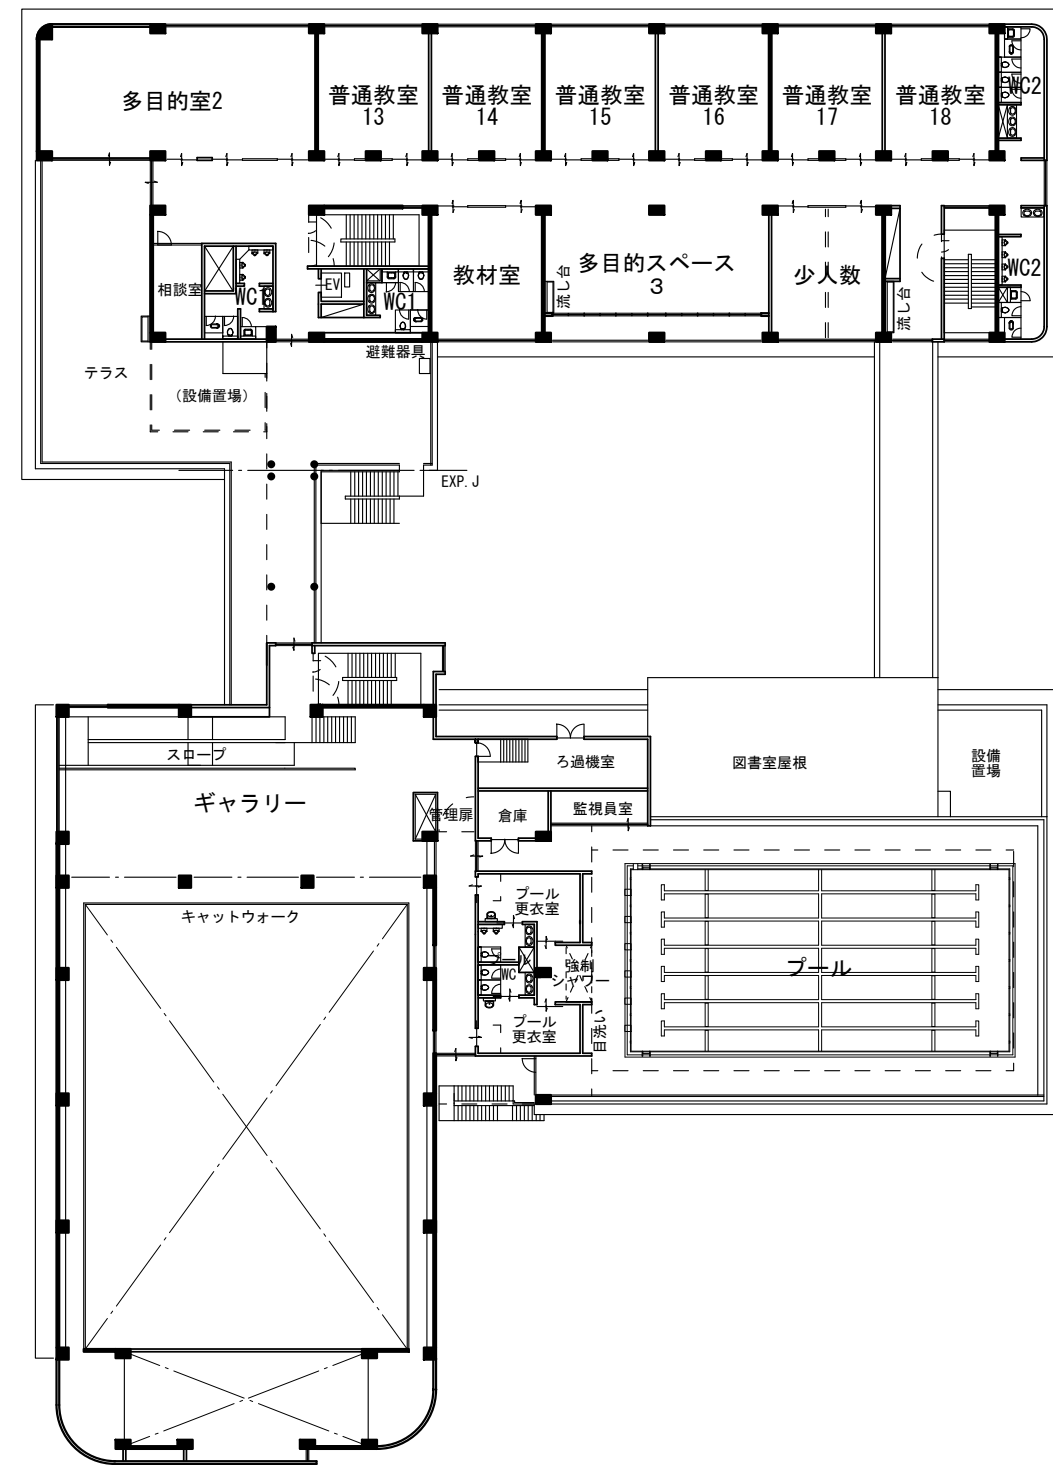



3階平面図

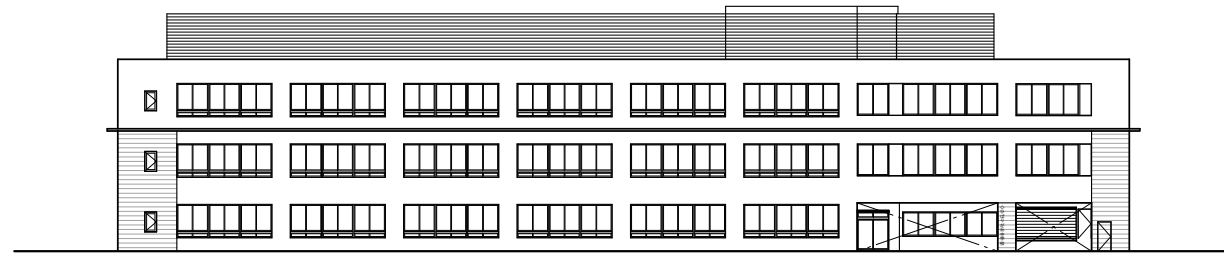

①北立面図

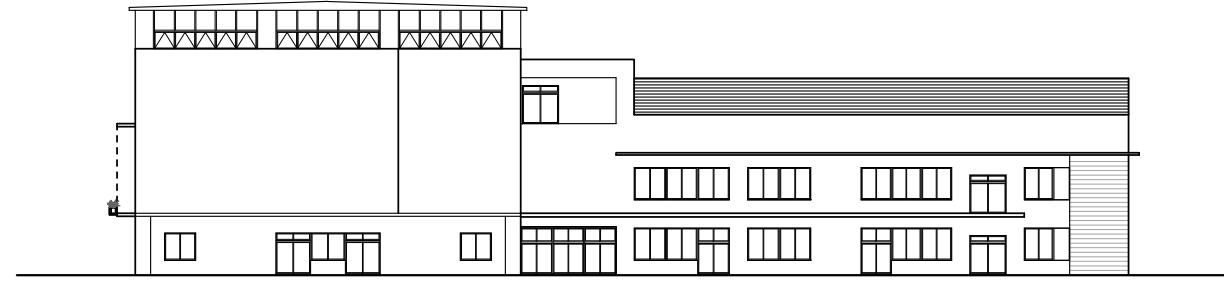


②南立面図

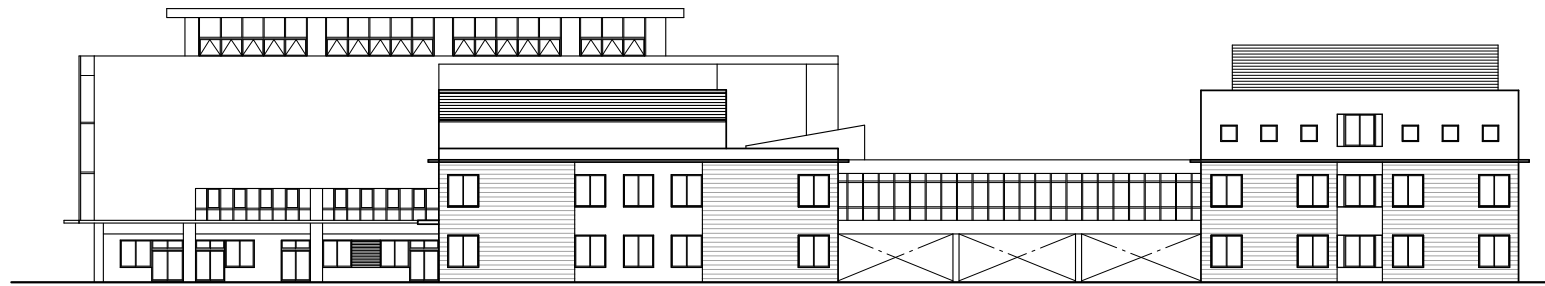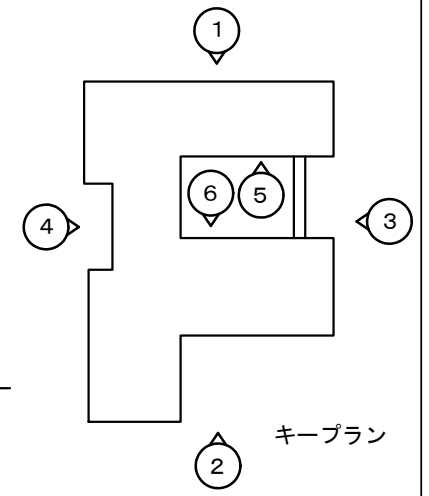


③東立面図




⑤中庭南立面図

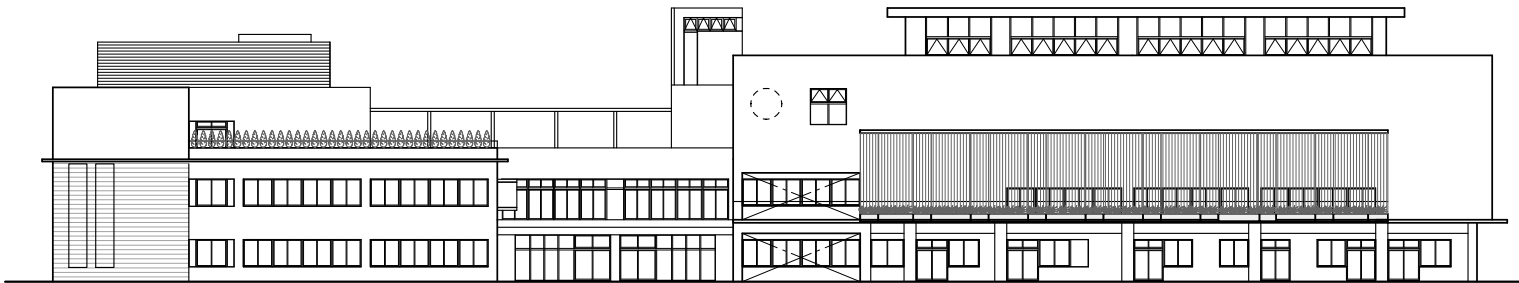


④西立面図

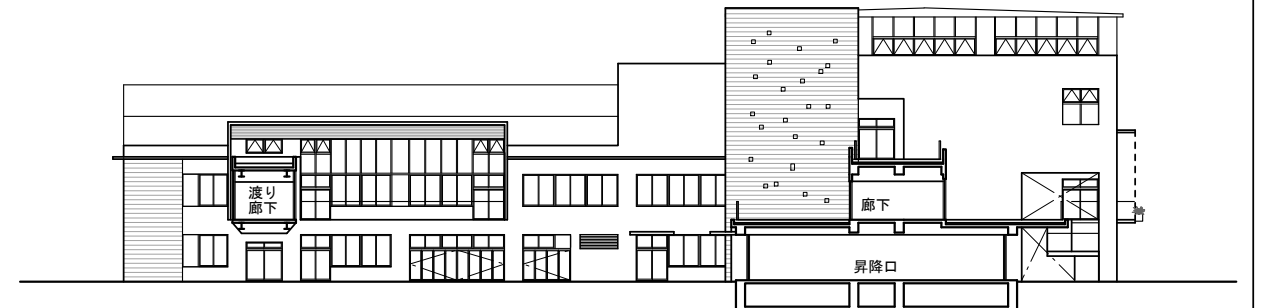


⑥中庭北立面図

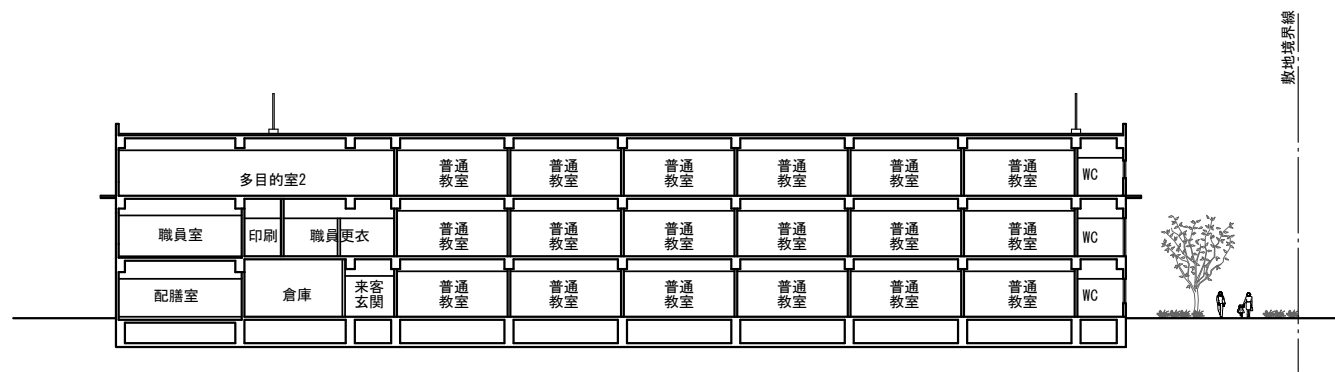


A 断面図

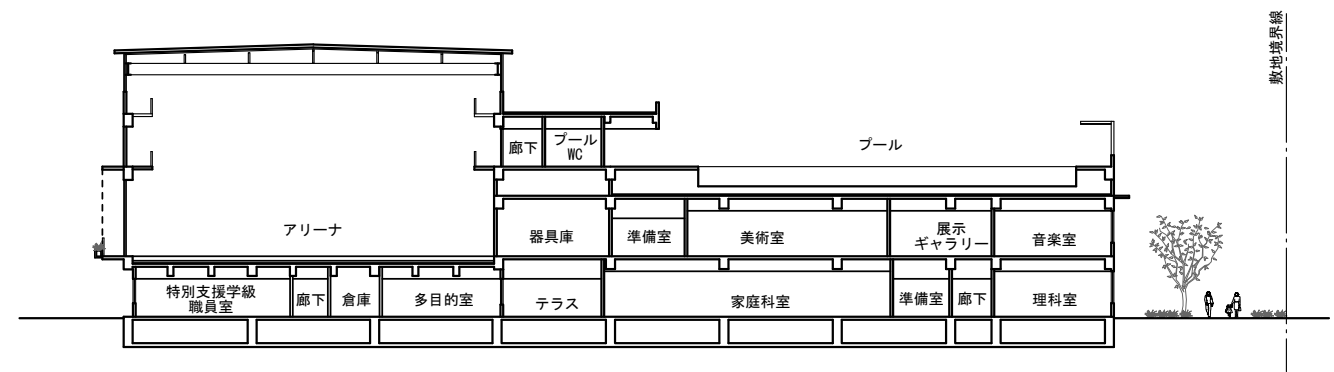

B 断面図

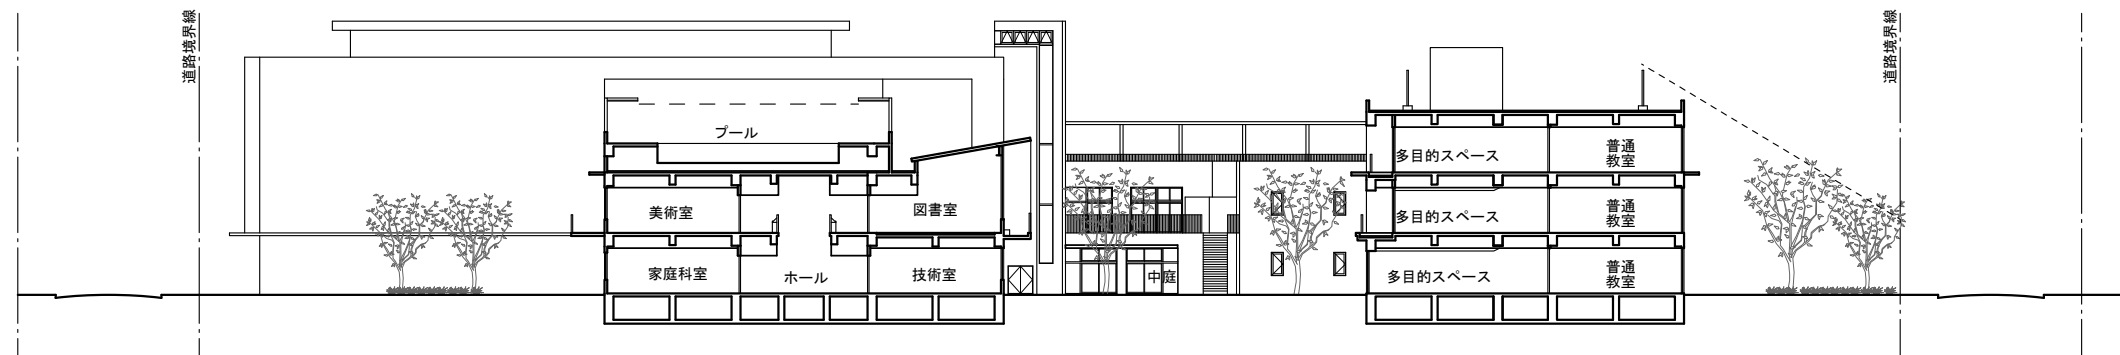

C 断面図

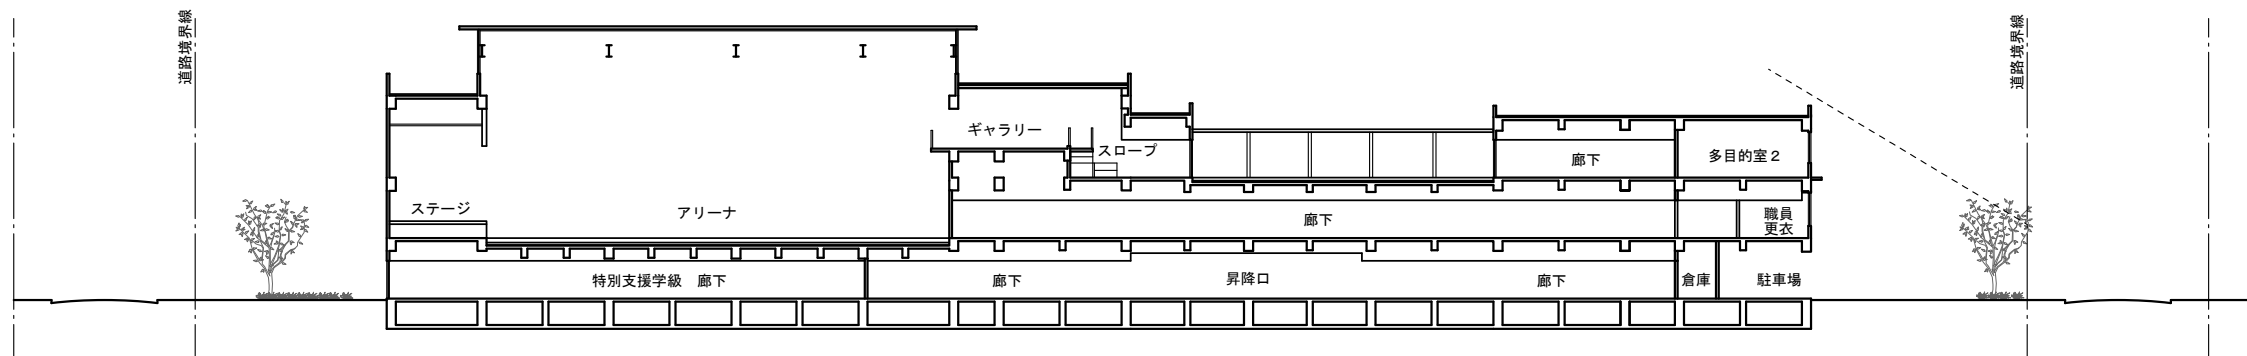

D 断面図

