


# 西東京市道路復旧・埋戻し構造図(道路占用関係)

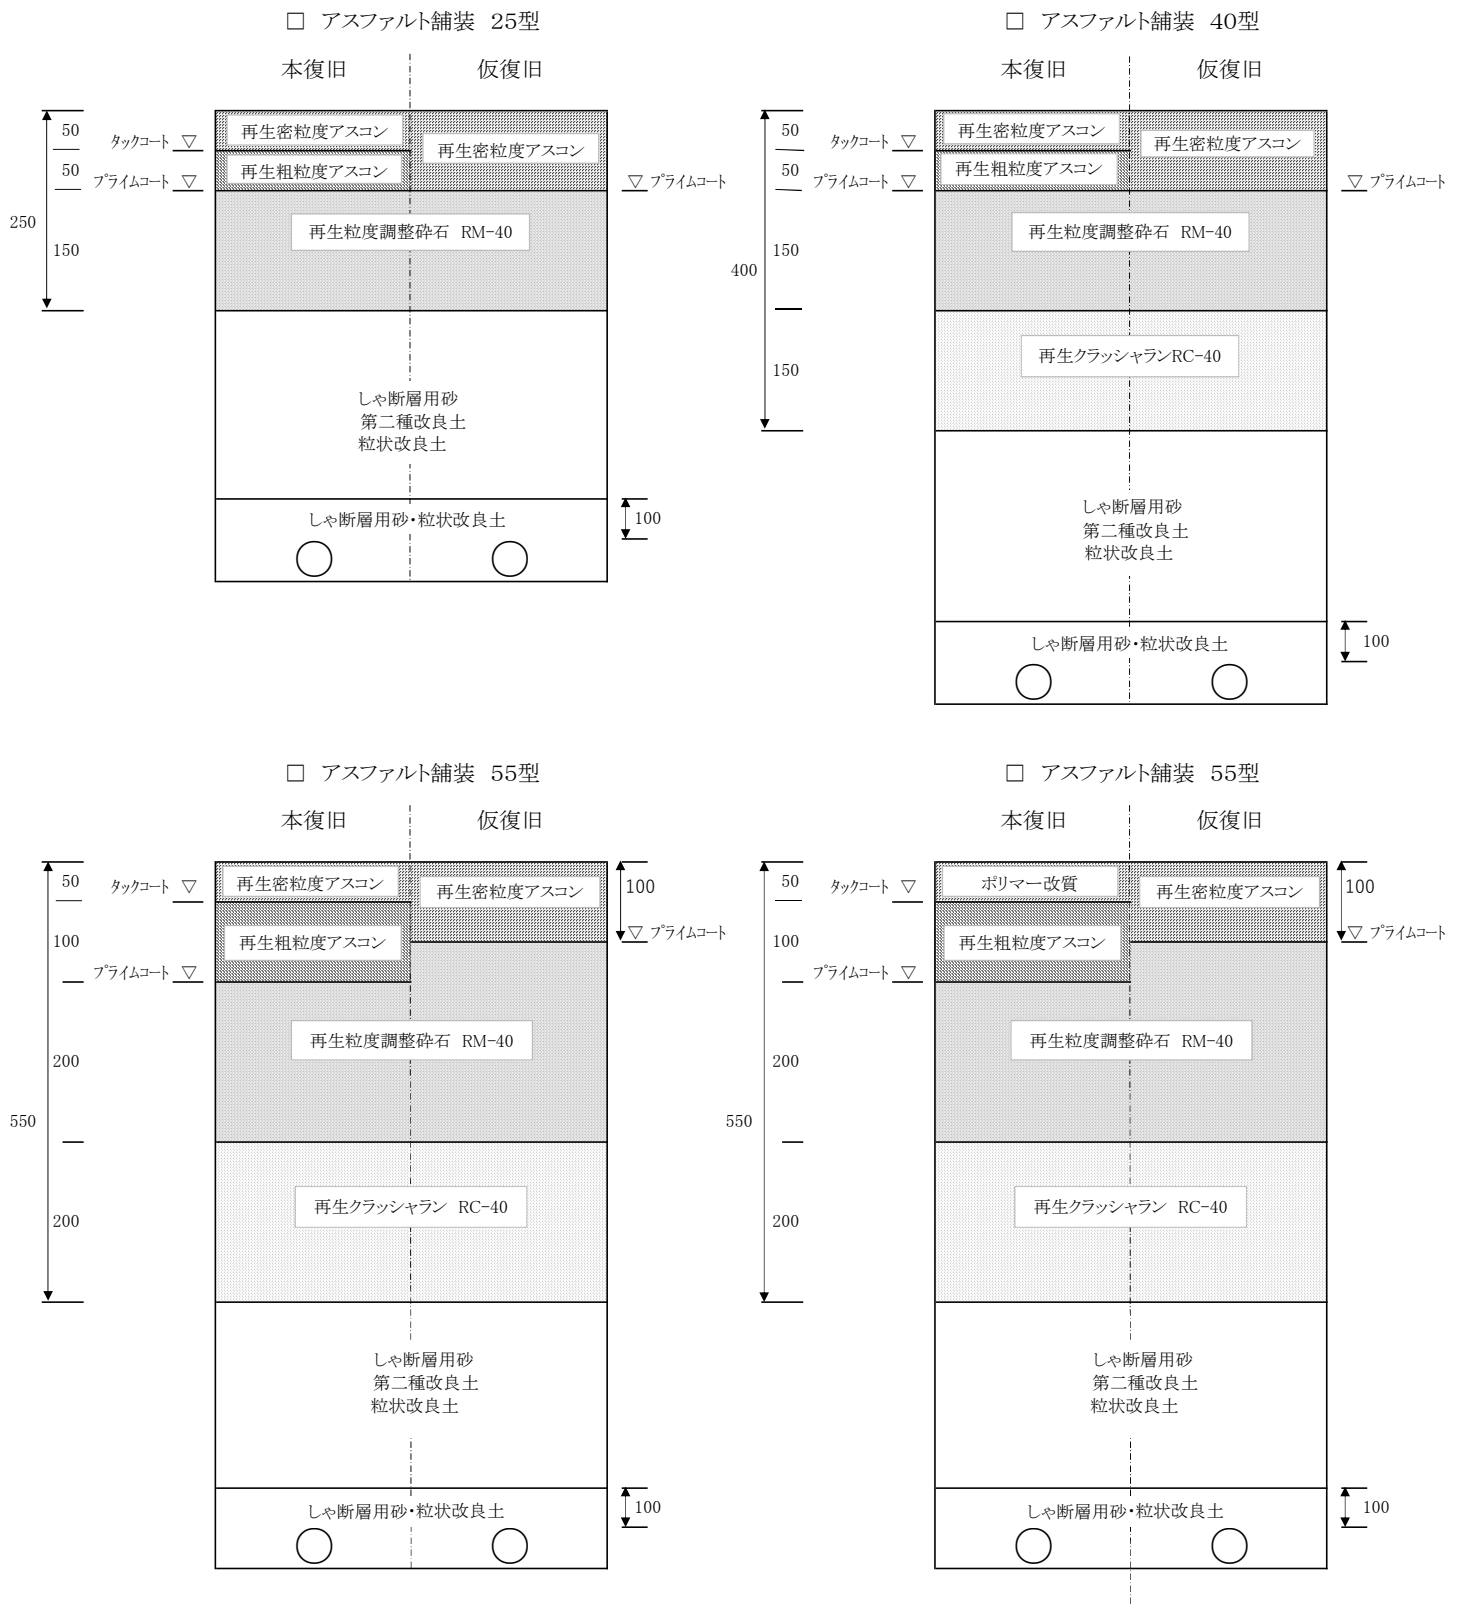


注1) 仮復旧及び本復旧時にシーラコートを施工すること。  
 注2) しゃ断層用砂は東京都建設局土木材料仕様書によること。

□ アスファルト舗装 60型

本復旧


仮復旧

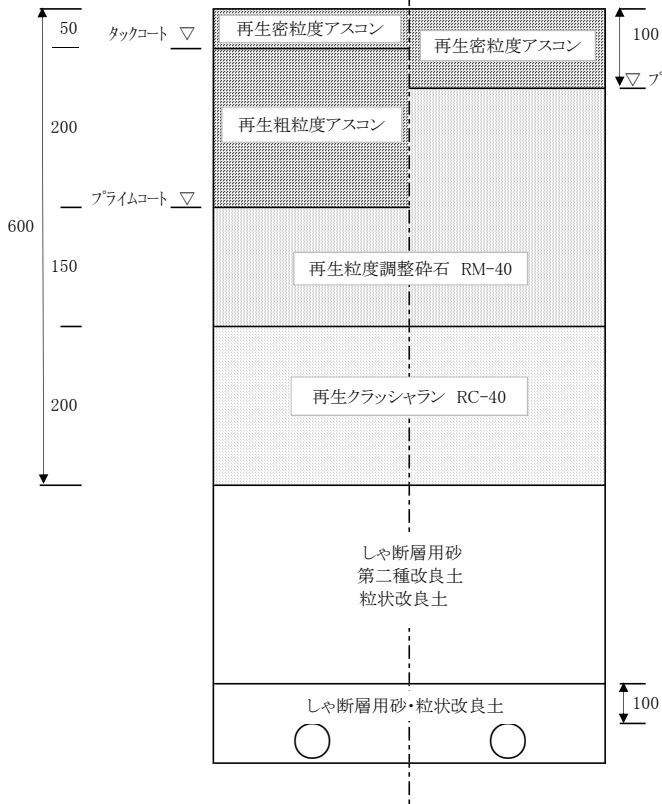

□ アスファルト舗装 65型

本復旧


仮復旧

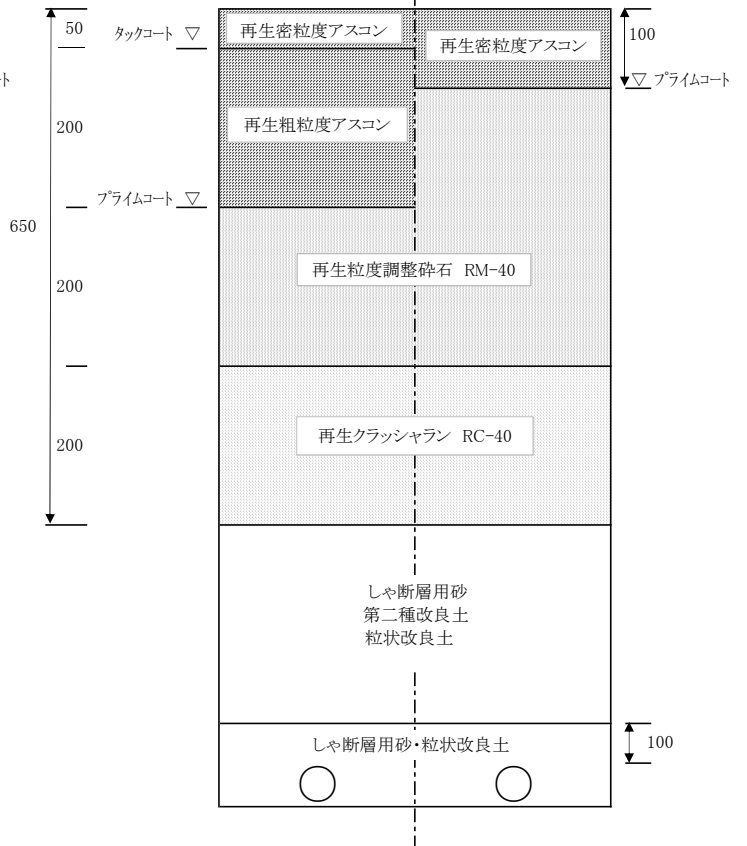

□ 車道用インターロッキングブロック舗装35型

本復旧

仮復旧

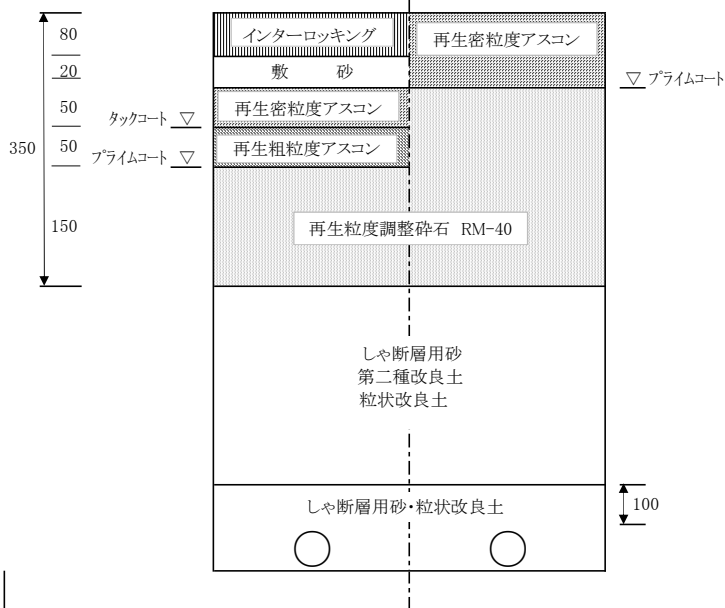

注) しゃ断層用砂は東京都建設局土木材料仕様書によること。