
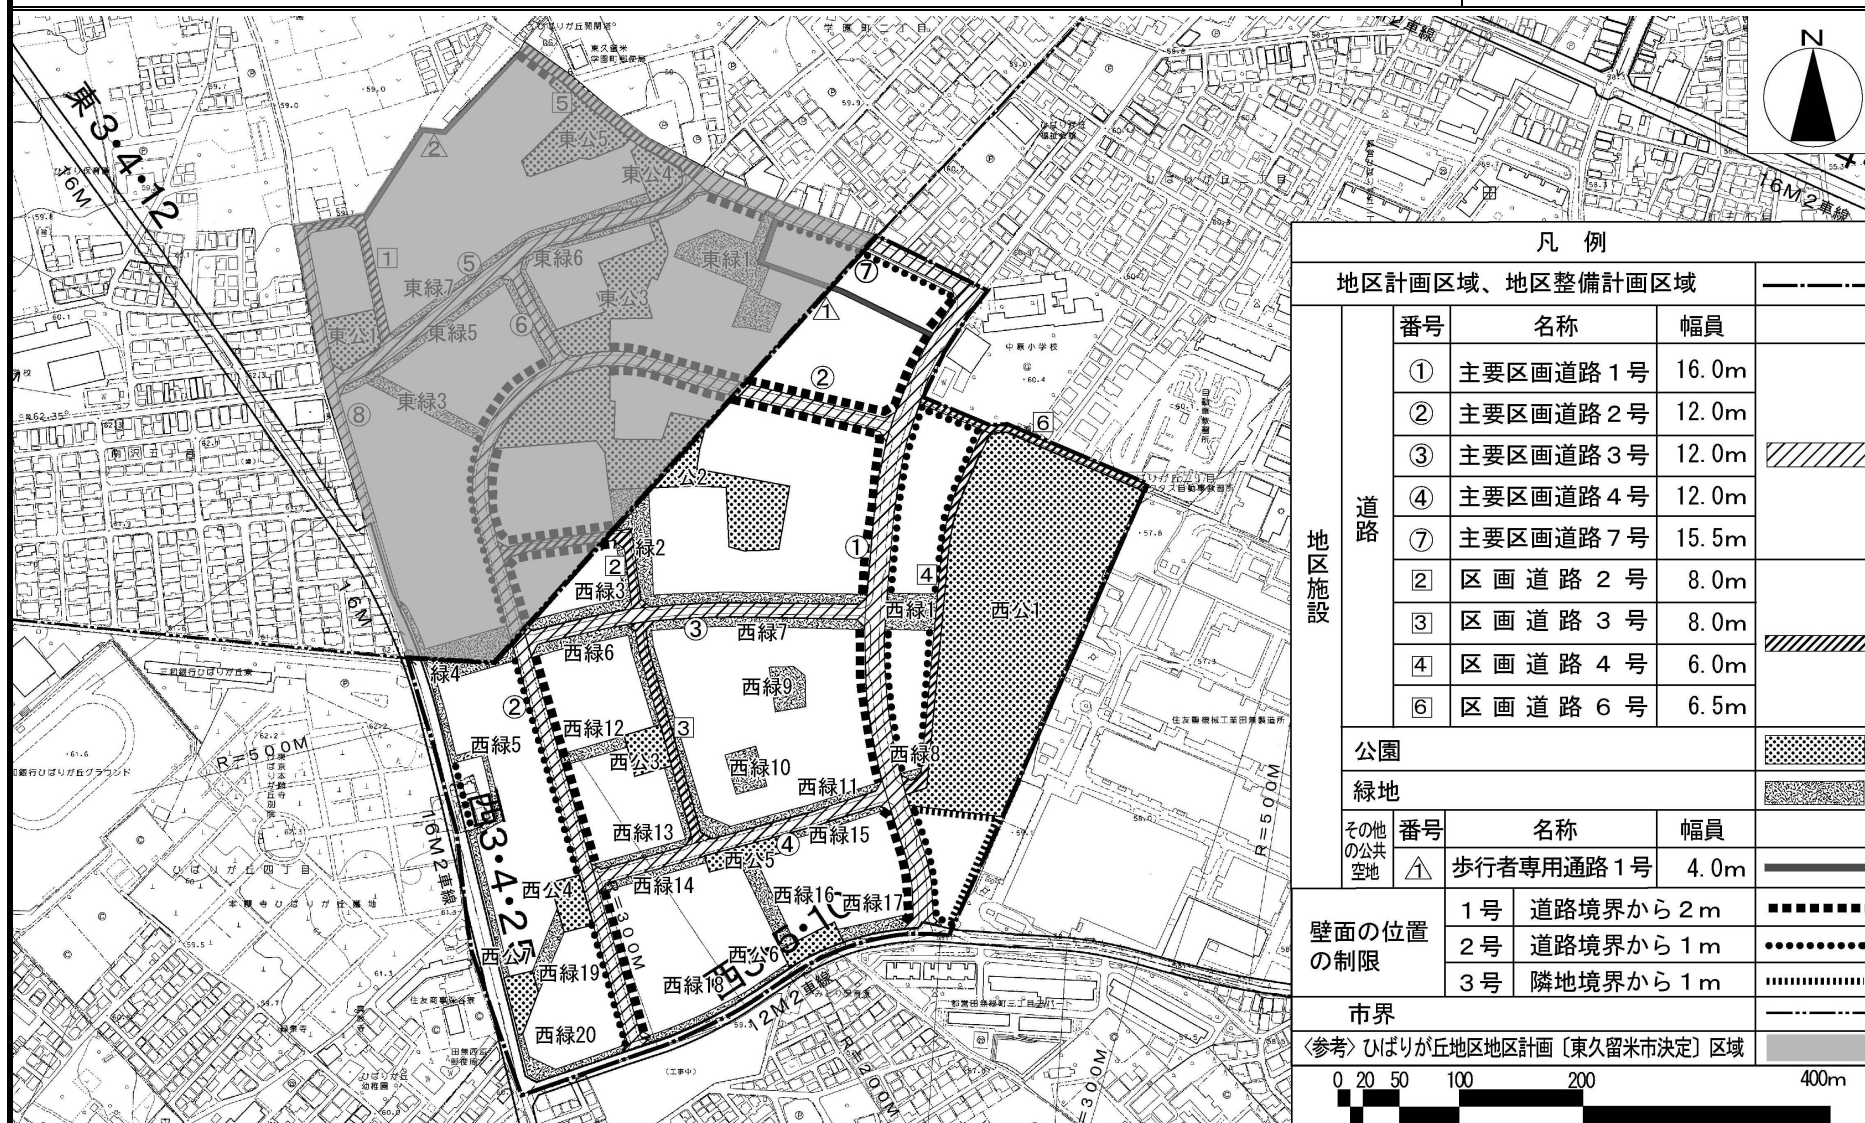


西東京都市計画地区計画 ひばりが丘地区地区計画 計画図2 [西東京市決定]

 

凡 例						
地区計画区域、地区整備計画区域					-----	
地区施設	道路	番号	名称		幅員	
		①	主要区画道路 1 号		16.0m	
		②	主要区画道路 2 号		12.0m	
		③	主要区画道路 3 号		12.0m	
		④	主要区画道路 4 号		12.0m	
		⑦	主要区画道路 7 号		15.5m	
		②	区 画 道 路 2 号		8.0m	
		③	区 画 道 路 3 号		8.0m	
		④	区 画 道 路 4 号		6.0m	
		⑥	区 画 道 路 6 号		6.5m	
	公園					
	緑地					
その他の 公共 空地	番号	名称		幅員		
	△	歩行者専用通路 1 号		4.0m		
壁面の位置 の制限		1 号	道路境界から 2 m			
		2 号	道路境界から 1 m			
		3 号	隣地境界から 1 m			
市界						
〈参考〉 ひばりが丘地区地区計画〔東久留米市決定〕区域						
0 20 50 100 200 400m						