

西武鉄道新宿線（井荻駅～西武柳沢駅間） 連続立体交差事業等について



東 京 都
杉 並 区
練 馬 市
西 東 京 市
西武鉄道株式会社

事業のあらまし

西武鉄道新宿線の連続立体交差事業は、井荻駅から西武柳沢駅までの約5.1 kmの区間で鉄道を高架化し、道路と鉄道を連続的に立体交差化するものです。また、良好な住環境の保全や地域の利便性向上を目的とした側道（鉄道附属街路等）を併せて整備します。

これらの事業により、補助第229号線（千川通り）など19か所の踏切が除却され、踏切での交通渋滞の解消、道路と鉄道それぞれの安全性の向上が図られます。さらに、鉄道により分断されていた地域が一体化されるとともに、都市計画道路などの整備を併せて推進することにより、安全で快適なまちづくりが実現されます。

本事業につきまして、皆様のご理解とご協力をお願いいたします。



踏切の状況（上石神井第1号踏切道）

事業の概要

● 都市高速鉄道西武鉄道新宿線

1 区間	井荻駅（杉並区上井草一丁目）～西武柳沢駅（西東京市東伏見一丁目）		
2 延長	事業区間 約5.1 km		
3 構造形式	高架式（ かさあけ 嵩上式）及び地表式		
4 駅施設	上井草駅	ホーム延長：約170m	ホーム幅員：約6～8m
	上石神井駅	ホーム延長：約210m	ホーム幅員：約3～10m
	武蔵関駅	ホーム延長：約210m	ホーム幅員：約5～8m
	東伏見駅	ホーム延長：約210m	ホーム幅員：約3～8m

● 都市高速鉄道西武鉄道新宿線附属街路（側道）

幅員：6～20m 路線数：19本

● 特殊街路練馬自転車歩行者専用道（側道）

幅員：6m 路線数：2本

立体化により除却される踏切（19 か所）

踏切道の名称	道路名称	踏切道の現況幅員	備考
井 荻 第 3 号	特別区道第2124号線	7.7m	
井 荻 第 4 号	特別区道第948号線	7.0m	
井 荻 第 6 号	特別区道第2103-1号線	8.6m	
上 井 草 第 1 号	特別区道第1904号線	6.2m	
上 井 草 第 2 号	特例都道下石神井大泉線(444号)	10.0m	補助第132号線 補助第229号線
上 井 草 第 3 号	練馬一般区道23-188号線	2.0m	
上石神井第 1 号	練馬主要区道39号線	8.2m	外 環 の 2
上石神井第 2 号	練馬一般区道23-214号線	6.0m	
上石神井第 3 号	練馬主要区道42号線	5.5m	
上石神井第 4 号	練馬一般区道23-211号線	2.0m	
上石神井第 6 号	練馬一般区道23-229号線	2.0m	補助第135号線
上石神井第 7 号	練馬主要区道43号線	8.2m	
上石神井第 8 号	練馬主要区道44号線	8.1m	
武蔵関第 1 号	練馬一般区道23-293号線	2.8m	
武蔵関第 2 号	練馬一般区道23-295号線	6.0m	
武蔵関第 3 号	練馬一般区道23-300号線	2.0m	
武蔵関第 4 号	練馬一般区道23-318号線	2.0m	
武蔵関第 5 号	市道2120号線	10.0m	
東伏見第 1 号	市道2026号線	4.0m	

交差する都市計画道路（5 か所）

都市計画道路名	計画幅員	備考
補 助 第 1 3 2 号 線	16m	
補 助 第 2 2 9 号 線	20m	事業中
外 環 の 2 (交 通 広 場)	22m (面積約5,160㎡)	事業中
補 助 第 1 3 5 号 線	15m	
補 助 第 2 3 0 号 線	16m	事業中

連続立体交差事業の概略図


平面図



※この地図は、国土地理院長の承認（平24関公第269号）（平29関公第444号）を得て作成した東京都地形図（S=1：2,500）を使用（6都市基交第1330号）（6都市基交第1330号-2）して作成したものである。無断複製を禁ずる。
この図面は、平成24年、平成29年に実施した航空測量をもとに作成しているため、現在の土地利用が反映されていない場合があります。
（承認番号）4都市基街都第83号、令和4年6月7日

凡例		鉄道（計画線）		都市計画道路（事業中・完了）		工事で使用の可能性がある範囲
		鉄道（現在線）		都市計画道路（計画）		河川等
		鉄道附属街路・特殊街路		区画街路		区市境

縦断図

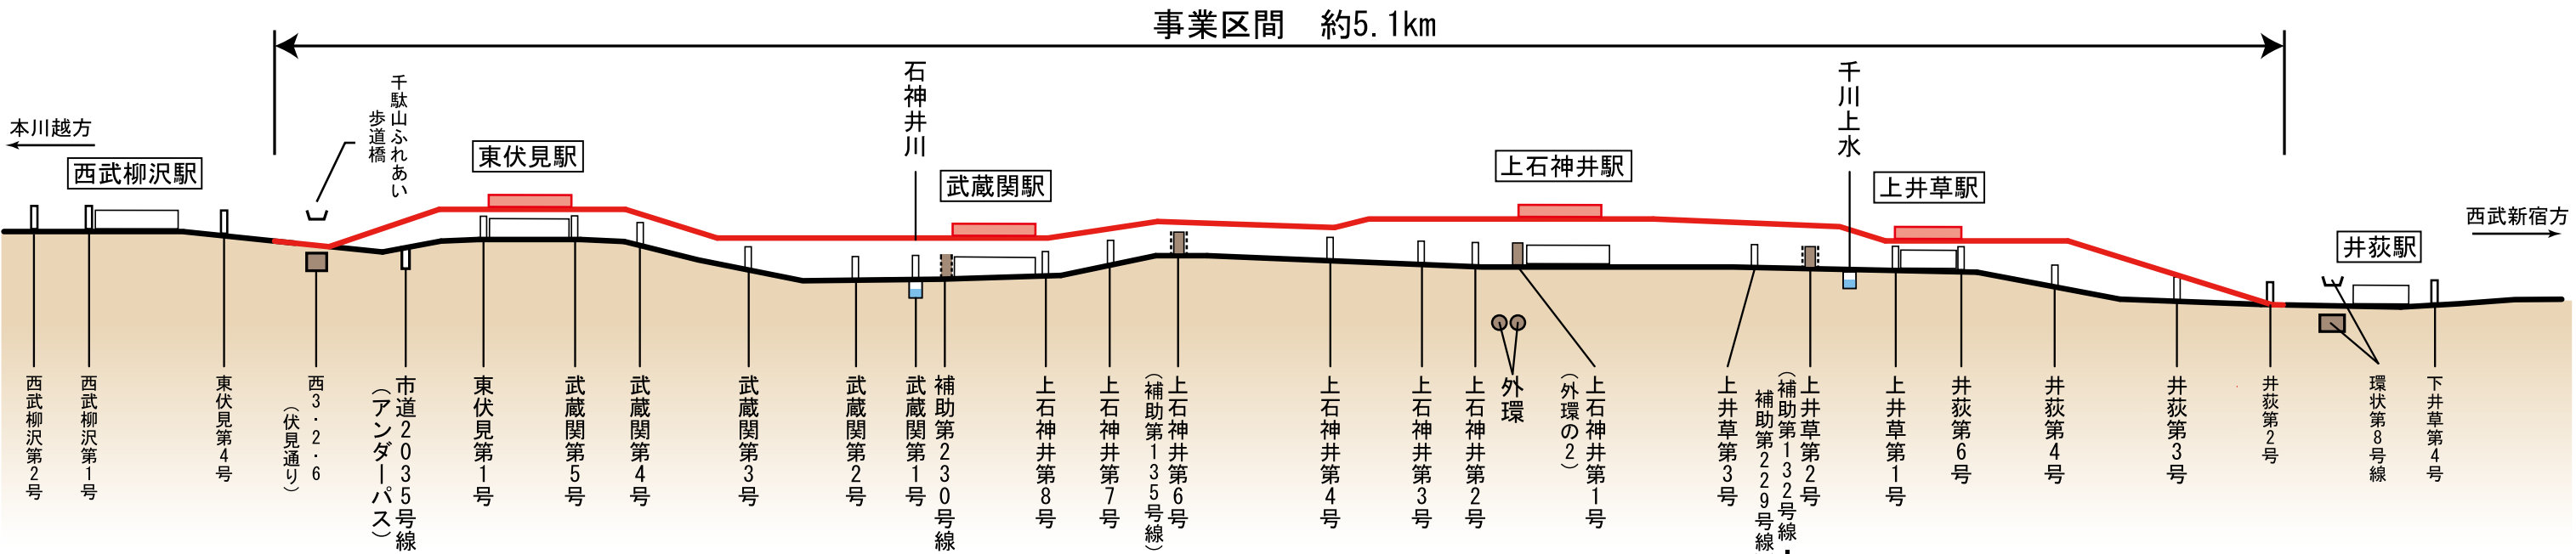


連続立体交差事業の概略図


標準横断面図

(西武新宿方から本川越方を見た図です)


一般部

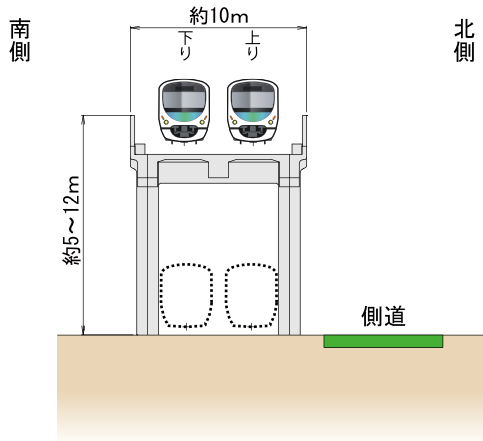


取付部

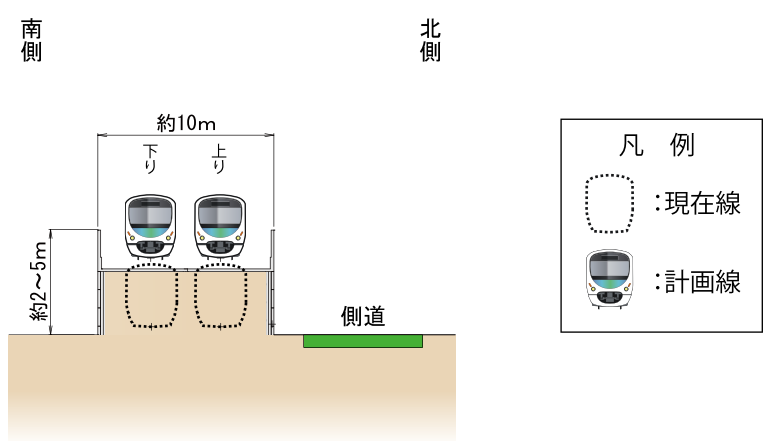


上井草駅部

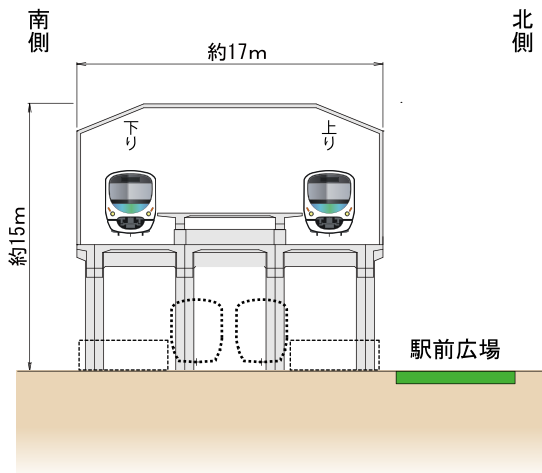


上石神井駅部

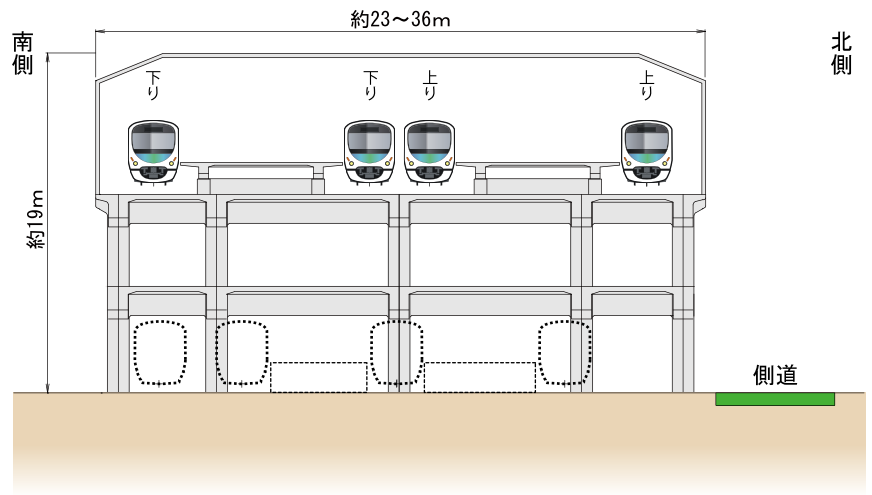

武蔵関駅部

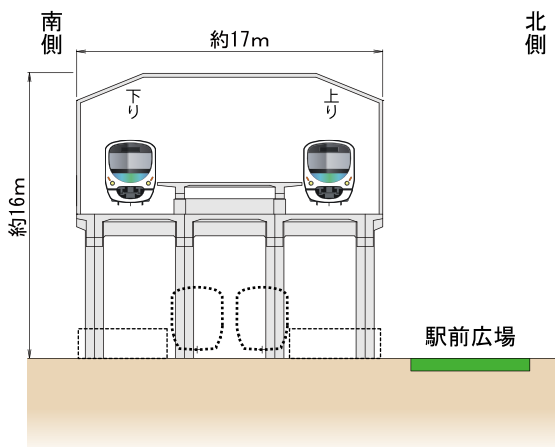


東伏見駅部

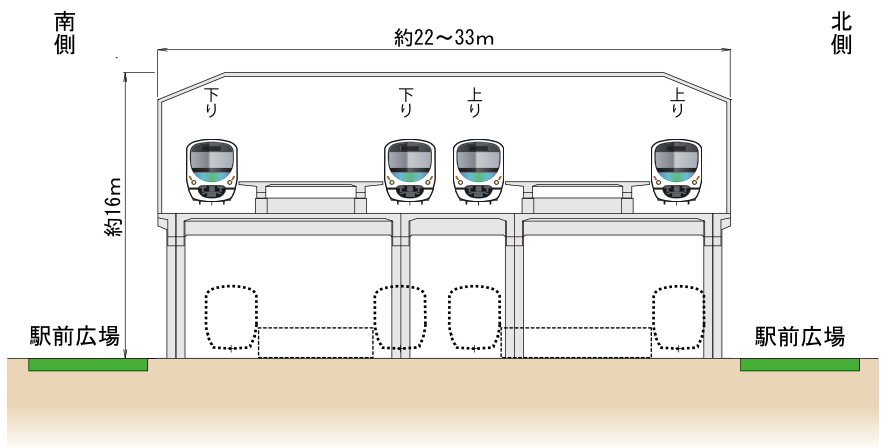


工事着手までの流れ


都市計画の流れ

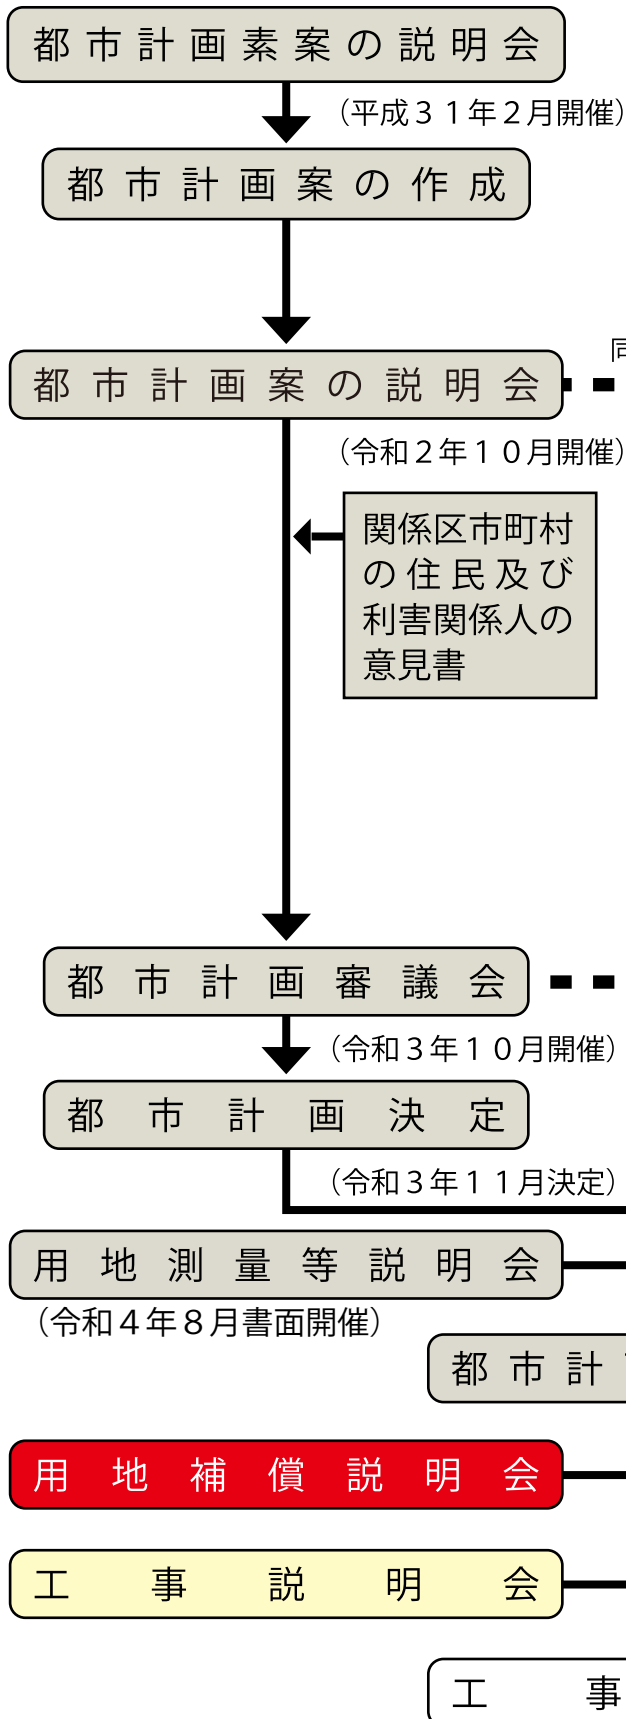

環境影響評価の流れ

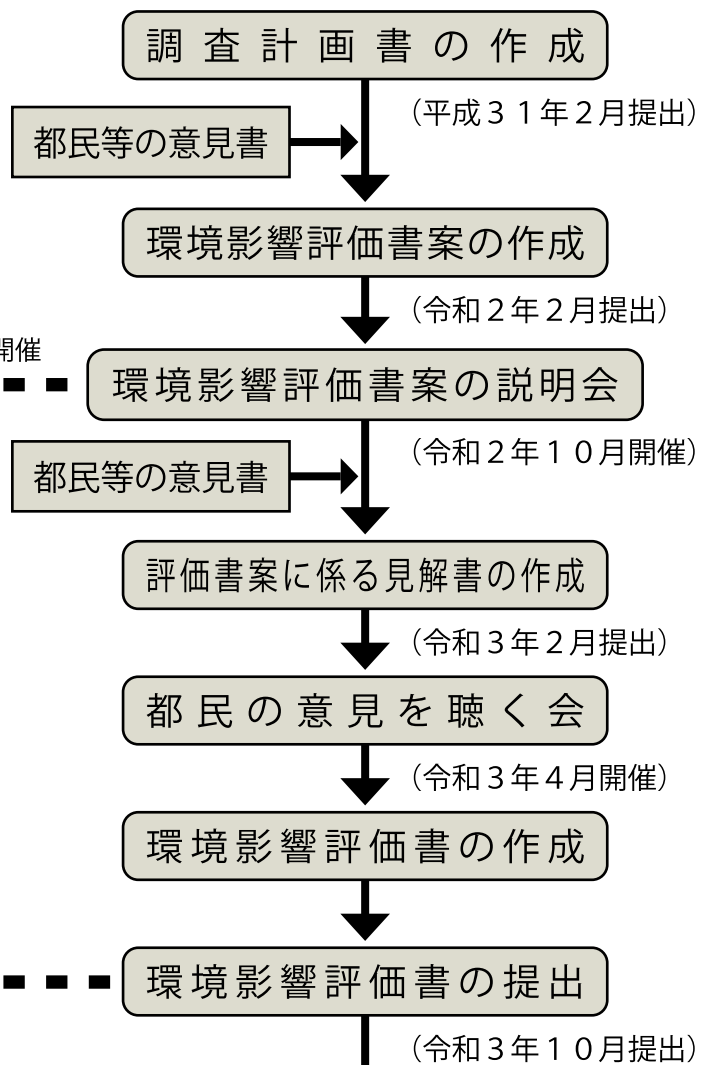

位置図

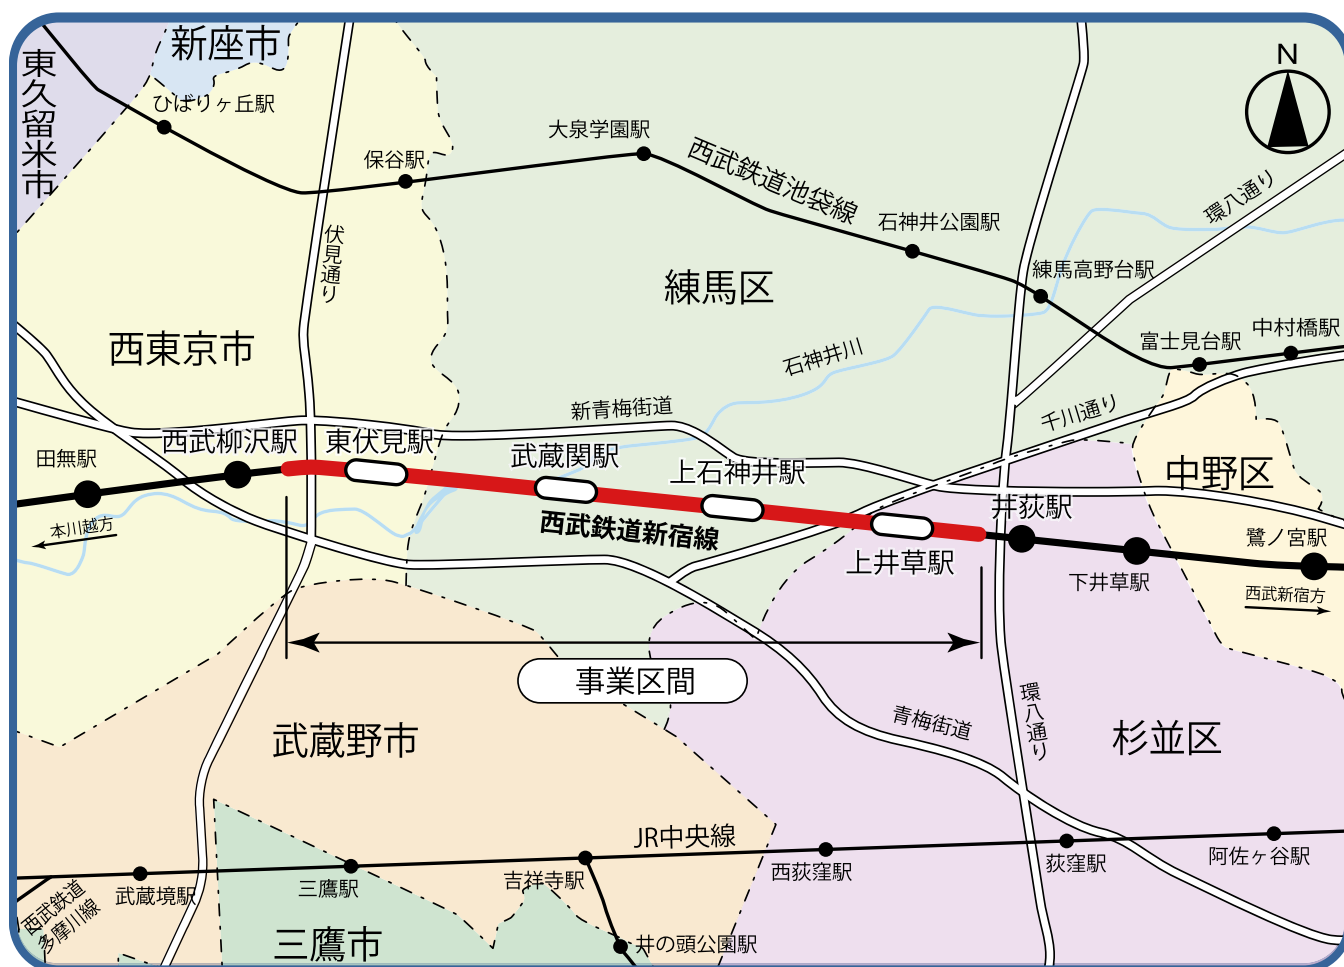

お問い合わせ先

東京都 建設局 道路建設部 鉄道関連事業課	TEL 03-5320-5334	(ダイヤルイン)
杉並区 都市整備部 市街地整備課	TEL 03-3312-2111	(内線3379)
練馬区 土木部 計画課	TEL 03-5984-2073	(ダイヤルイン)
西東京市 まちづくり部 交通課	TEL 042-439-4435	(ダイヤルイン)
西武鉄道株式会社 建設部 建設課	TEL 04-2926-2295	(ダイヤルイン)

本連続立体交差事業は「東京都が事業主体」となり、「道路の整備」の一環として施行する都市計画事業です。