




工事概要

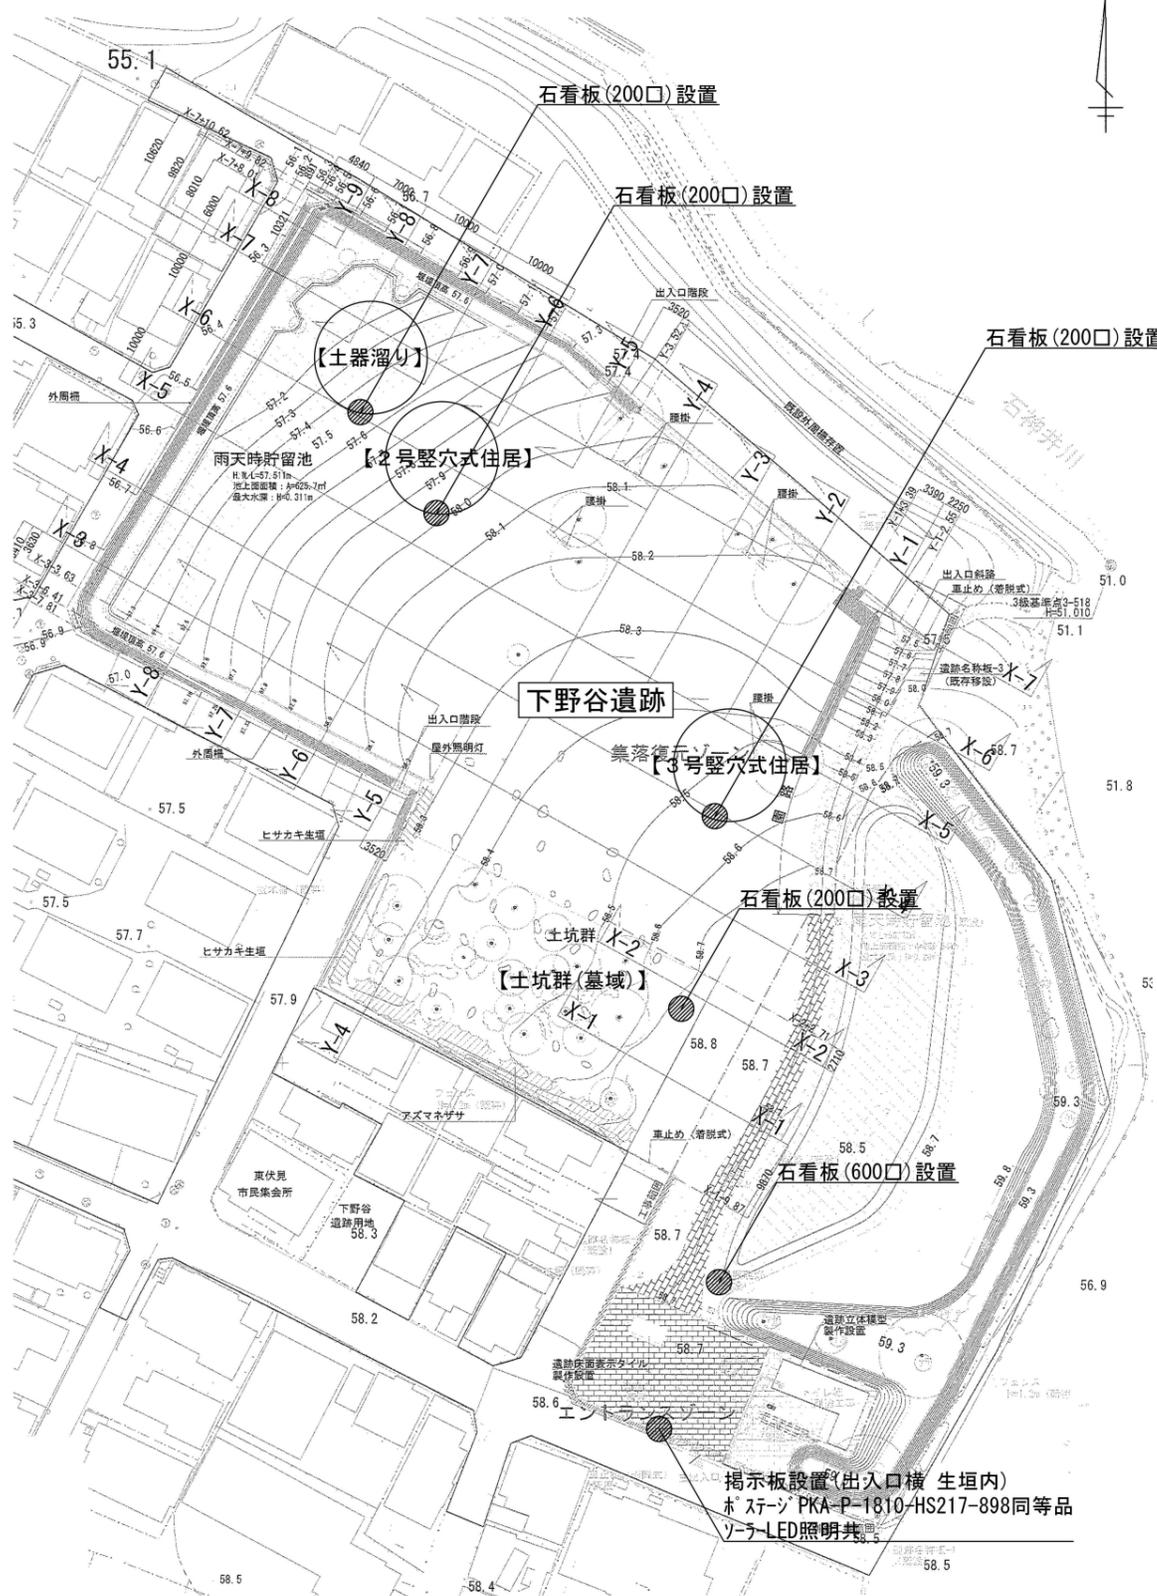


配置図

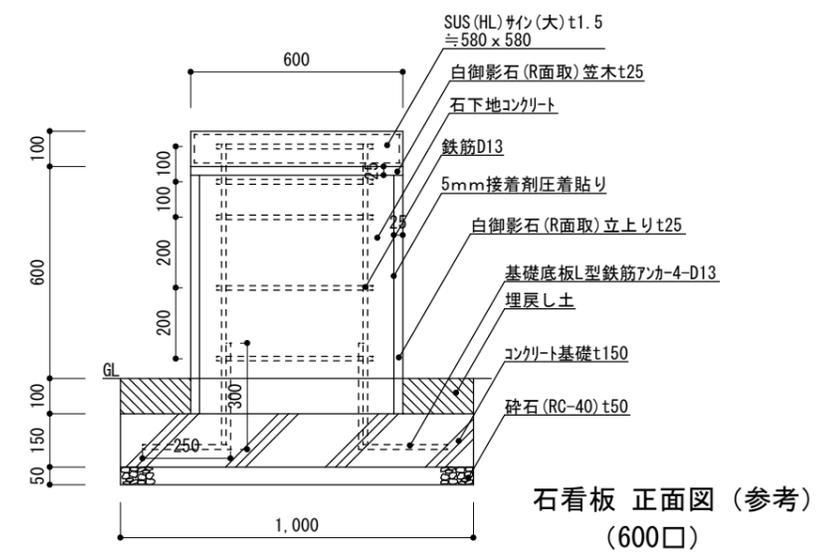

石看板 正面図 (参考)  
(600□)

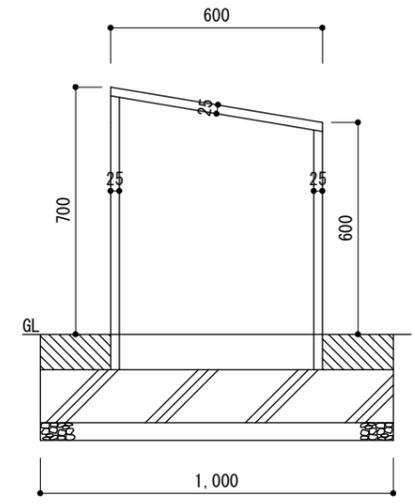

石看板 側面図 (参考)  
(600□)

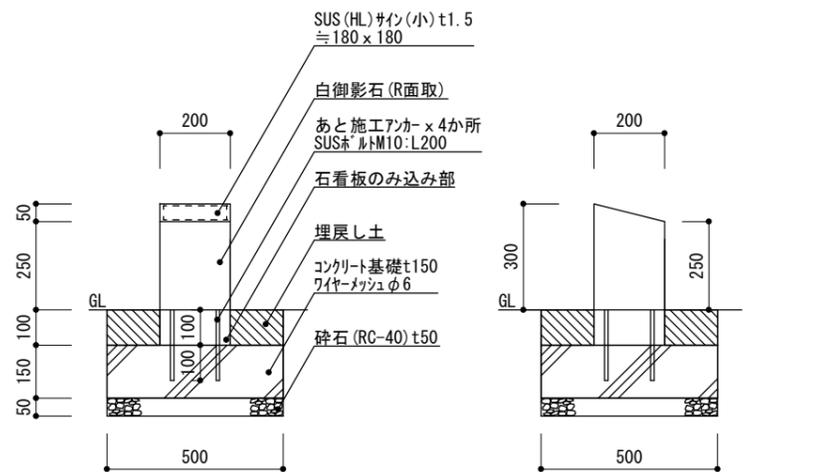

石看板 正面図 (参考)  
(200□)

石看板 側面図 (参考)  
(200□)

※600□の石看板について、石と下地コンクリートの接着部は、タネ穴及びSUS番線等により落下防止措置を講じること。  
※SUS製サインのデザイン・文字等の内容は、市から提供するデータ等に基づき、協議のうえ決定する。  
(サイン(小)は7~14文字程度+QRコード画像、サイン(大)は200文字程度+地図画像の表示を予定)  
※発生残土については場内処理とする。  
※施工状況に応じて交通誘導員を適切に配置すること。

掲示板設置工事	名称	摘要	数量	単位
	整理清掃後片付け		1	式
	7mm掲示板	ホーステック PKA-P-1810-HS 217-898同等品	1	台
	同上ソーラーLED照明		1	台
	コンクリート基礎		2	個
	砂、セメント、砕石		1	式
	掘削	0.12m3バックホウ+人力	1	式
	床付・砕石敷・基礎設置・根固め・建柱		1	式
	掲示板組立・ソーラーLEDライト取付		1	式
	埋戻し・発生残土場内処理整地		1	式
	重機回送		1	式
	掲示板搬入費		1	式
	コンクリート基礎運搬費		1	式
	砂セメント等運搬費		1	式

石看板設置工事	名称	摘要	数量	単位
	整理清掃後片付け		1	式
	(基礎・石下地工事)			
	掘削人力		1	式
	砕石	RC-40	0.1	m3
	鉄筋	石600□用 基礎・石下地	1	式
	ワイヤーメッシュ	石200□用 φ6 基礎	1	式
	あと施工アンカー	M10	16	本
	(型枠・コンクリート工事)			
	基礎型枠	500□×4か所 1000□×1か所	1	式
	石下地型枠	540□	1	式
	コンクリート		0.5	m3
	打設手間		1	式
	資材運搬費		1	式
	(石工事)			
	石	200□ 白御影水磨きR面取	4	個
	石	600□用 石厚25mm 白御影水磨きR面取	1	式
	石材専用接着剤	白御影水磨きR面取 600□用	1	式
	施工費		1	式
	資材運搬費		1	式
	(サイン工事)			
	サイン(小)	SUS製 ≒180□ 文字焼付、画像シート貼	4	枚
	サイン(大)	SUS製 ≒580□ 文字焼付、画像シート貼	1	枚
	資材運搬費		1	式
	副資材費	接着剤等	1	式
	施工費		1	式



事業執行課  
西東京市教育部社会教育課  
西東京市総務部建築営繕課

工事件名 下野谷遺跡整備工事  
工事場所 西東京市東伏見六丁目4番地内  
図面名称 配置図、工事概要、正面図(参考)、側面図(参考)

作成年月日  
令和6年5月  
縮尺  
—