

## 西東京都市計画道路の変更（案）（西東京市決定）

西東京都市計画道路に、区画街路都市高速鉄道西武鉄道新宿線附属街路第1号線ほか7路線を次のように追加する。

種別	名称		位置			区域	構造			備考	
	番号	路線名	起点	終点	主な 経過地	延長	構造形式	車線の数	幅員		地表式の区間における 鉄道等との交差の 構造
区 画 街 路	西鉄新付1	都市高速鉄道 西武鉄道新宿線 附属街路第1号線	西東京市 富士町 四丁目	西東京市 富士町 四丁目	西東京市 富士町 四丁目	約60m	地表式		6m		
	西鉄新付2	都市高速鉄道 西武鉄道新宿線 附属街路第2号線	西東京市 富士町 四丁目	西東京市 富士町 四丁目	西東京市 富士町 四丁目	約80m	地表式		6m		
	西鉄新付3	都市高速鉄道 西武鉄道新宿線 附属街路第3号線	西東京市 富士町 四丁目	西東京市 富士町 四丁目	西東京市 富士町 四丁目	約70m	地表式		9m		
	西鉄新付4	都市高速鉄道 西武鉄道新宿線 附属街路第4号線	西東京市 富士町 四丁目	西東京市 富士町 四丁目	西東京市 富士町 四丁目	約80m	地表式		9m		
	西鉄新付5	都市高速鉄道 西武鉄道新宿線 附属街路第5号線	西東京市 富士町 五丁目	西東京市 富士町 五丁目	西東京市 富士町 五丁目	約40m	地表式		6m		
	西鉄新付6	都市高速鉄道 西武鉄道新宿線 附属街路第6号線	西東京市 富士町 五丁目	西東京市 富士町 五丁目	西東京市 富士町 五丁目	約70m	地表式		6m		

種別	名称		位置			区域	構造				備考
	番号	路線名	起点	終点	主な 経過地	延長	構造形式	車線の数	幅員	地表式の区間における 鉄道等との交差の 構造	
区 画 街 路	西鉄新付7	都市高速鉄道 西武鉄道新宿線 付属街路第7号線	西東京市 富士町 六丁目	西東京市 富士町 六丁目	西東京市 富士町 六丁目	約130m	地表式		6m		
	西鉄新付8	都市高速鉄道 西武鉄道新宿線 付属街路第8号線	西東京市 富士町 六丁目	西東京市 富士町 六丁目	西東京市 富士町 六丁目	約100m	地表式		6m		


「区域及び構造は、計画図表示のとおり」

## 理 由

鉄道の立体化に伴う沿線の良好な住環境の保全、沿線地域の交通の円滑化を目的として、都市高速鉄道附属街路として新たに区画街路を追加する。

## 変 更 概 要

名 称	変 更 事 項
区画街路都市高速鉄道西武鉄道新宿線附属街路第1号線 区画街路都市高速鉄道西武鉄道新宿線附属街路第2号線 区画街路都市高速鉄道西武鉄道新宿線附属街路第3号線 区画街路都市高速鉄道西武鉄道新宿線附属街路第4号線 区画街路都市高速鉄道西武鉄道新宿線附属街路第5号線 区画街路都市高速鉄道西武鉄道新宿線附属街路第6号線 区画街路都市高速鉄道西武鉄道新宿線附属街路第7号線 区画街路都市高速鉄道西武鉄道新宿線附属街路第8号線	1. 新規追加

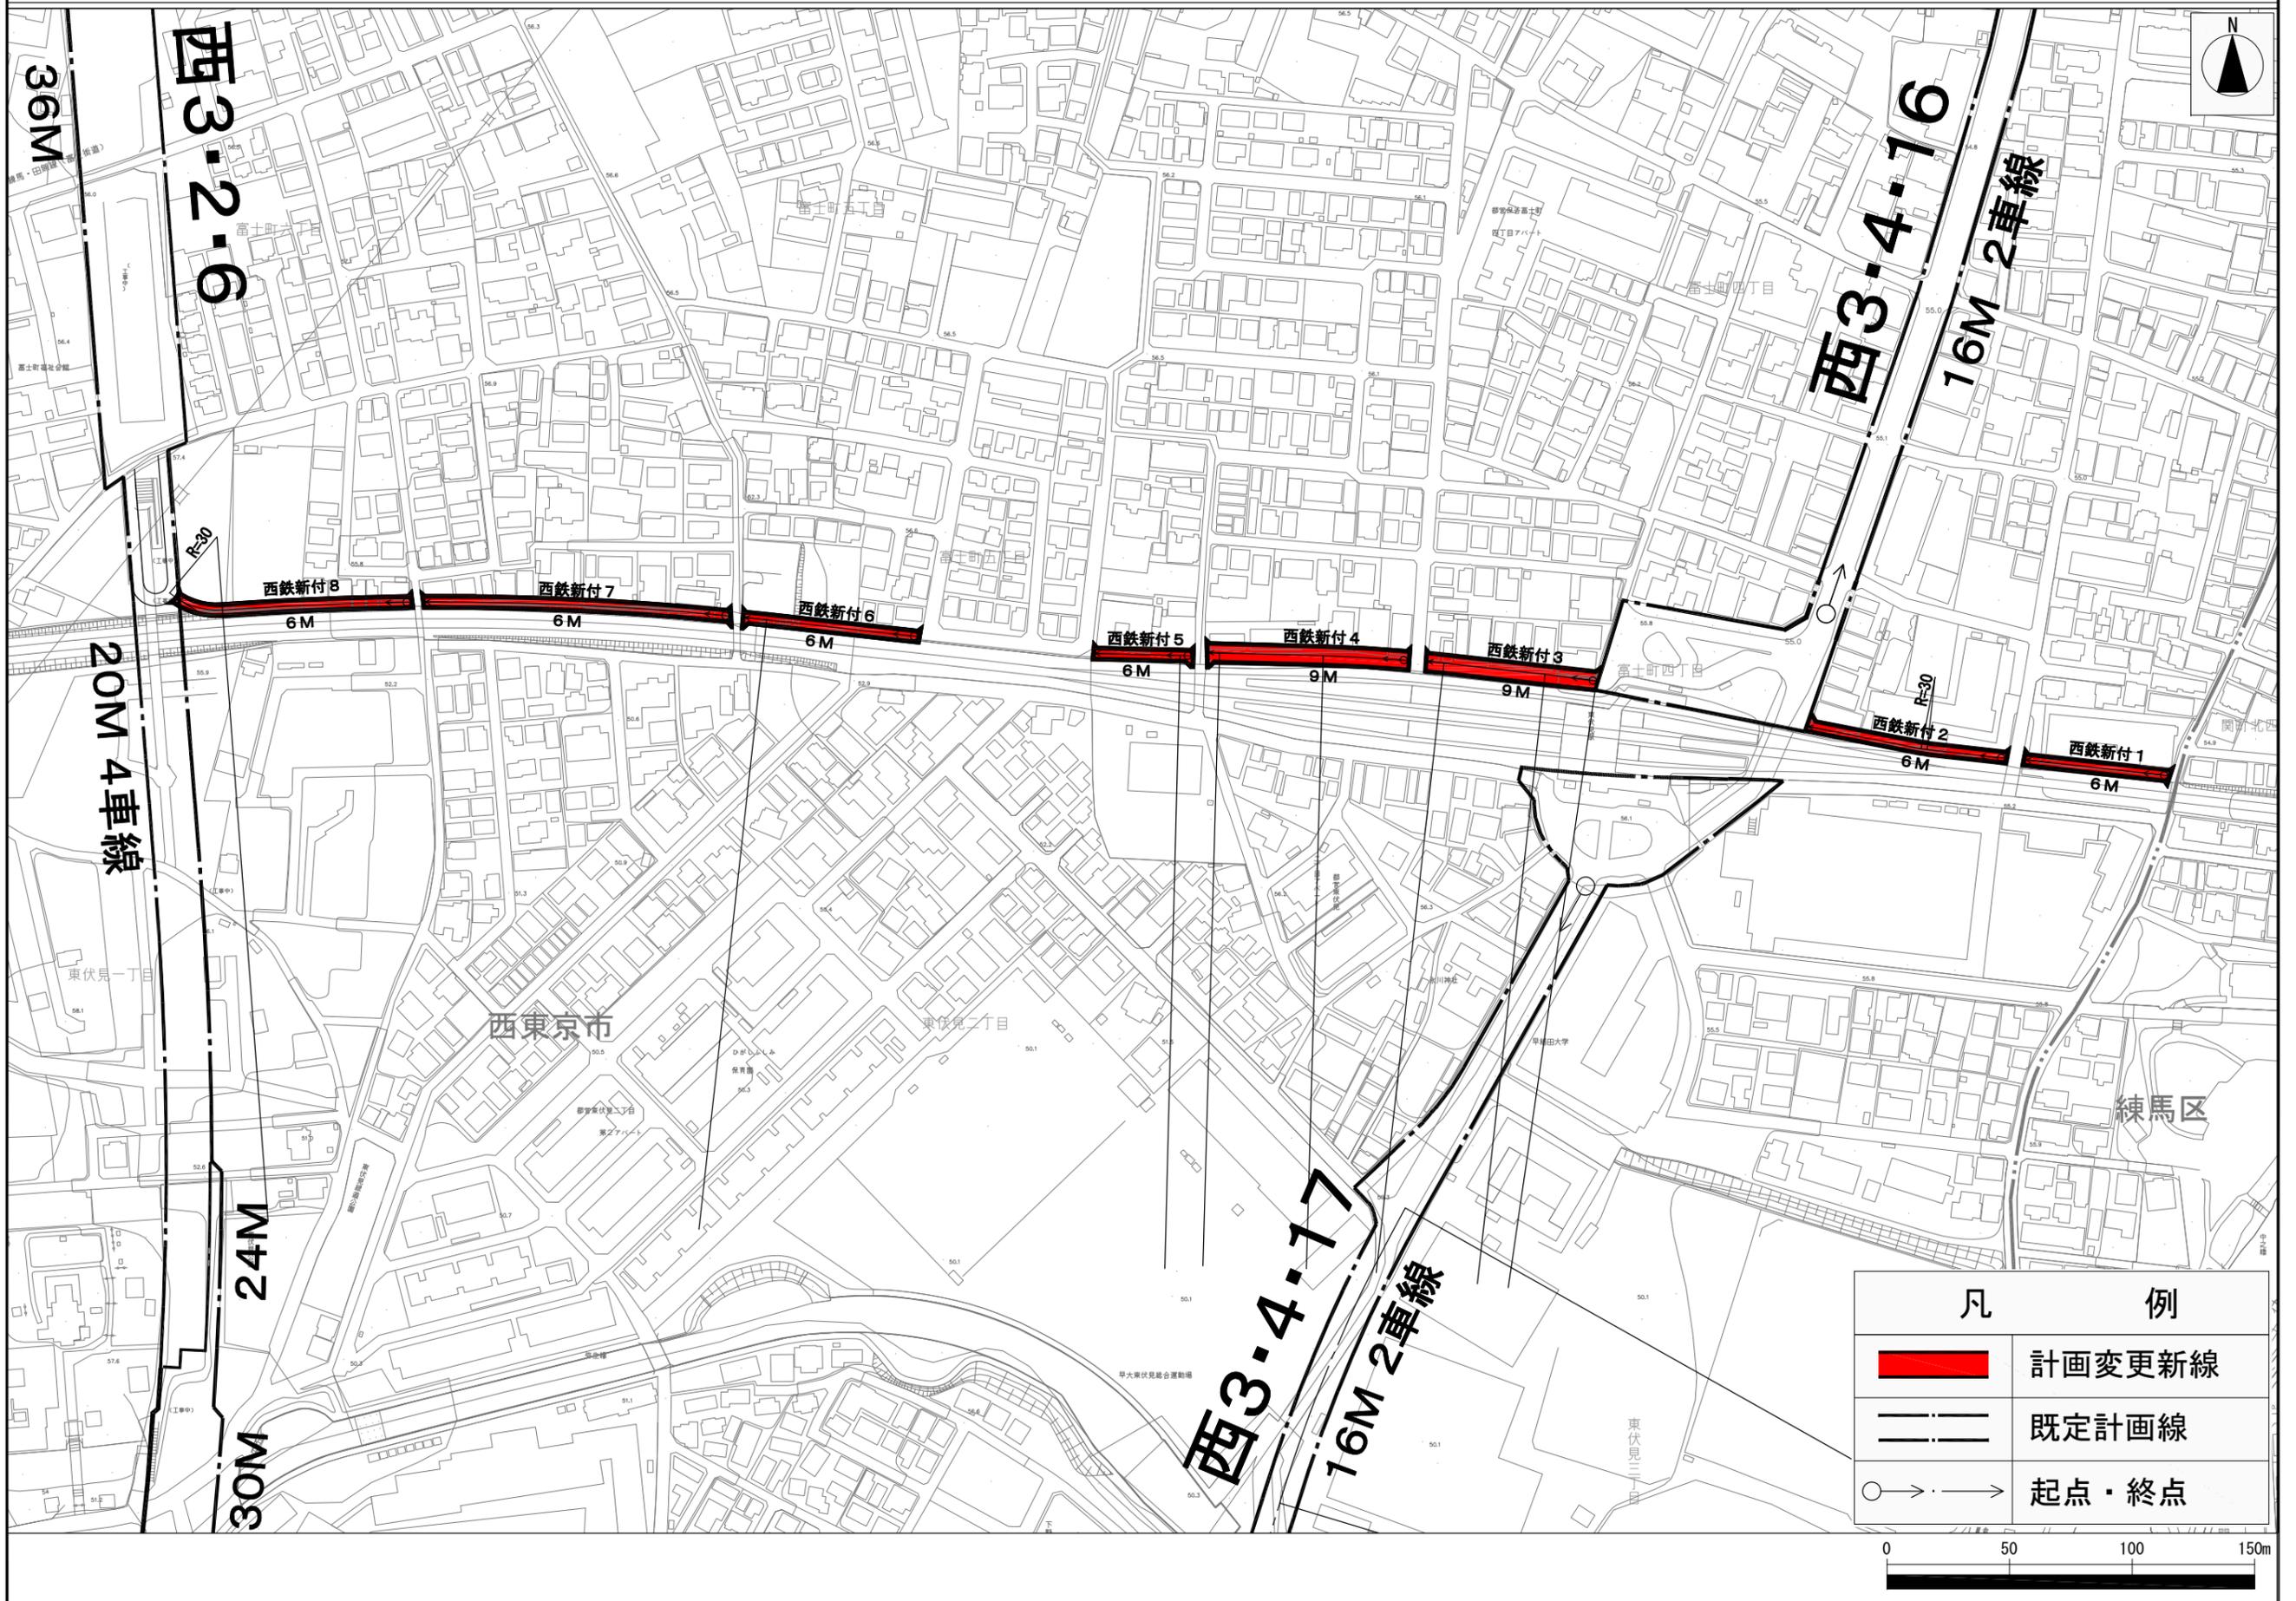

この地図は、東京都知事の承認を受けて、東京都縮尺2,500分の1地形図を利用して作成したものである。(承認番号)30都市基交著第86号 (承認番号)30都市基街都第103号、平成30年7月11日