


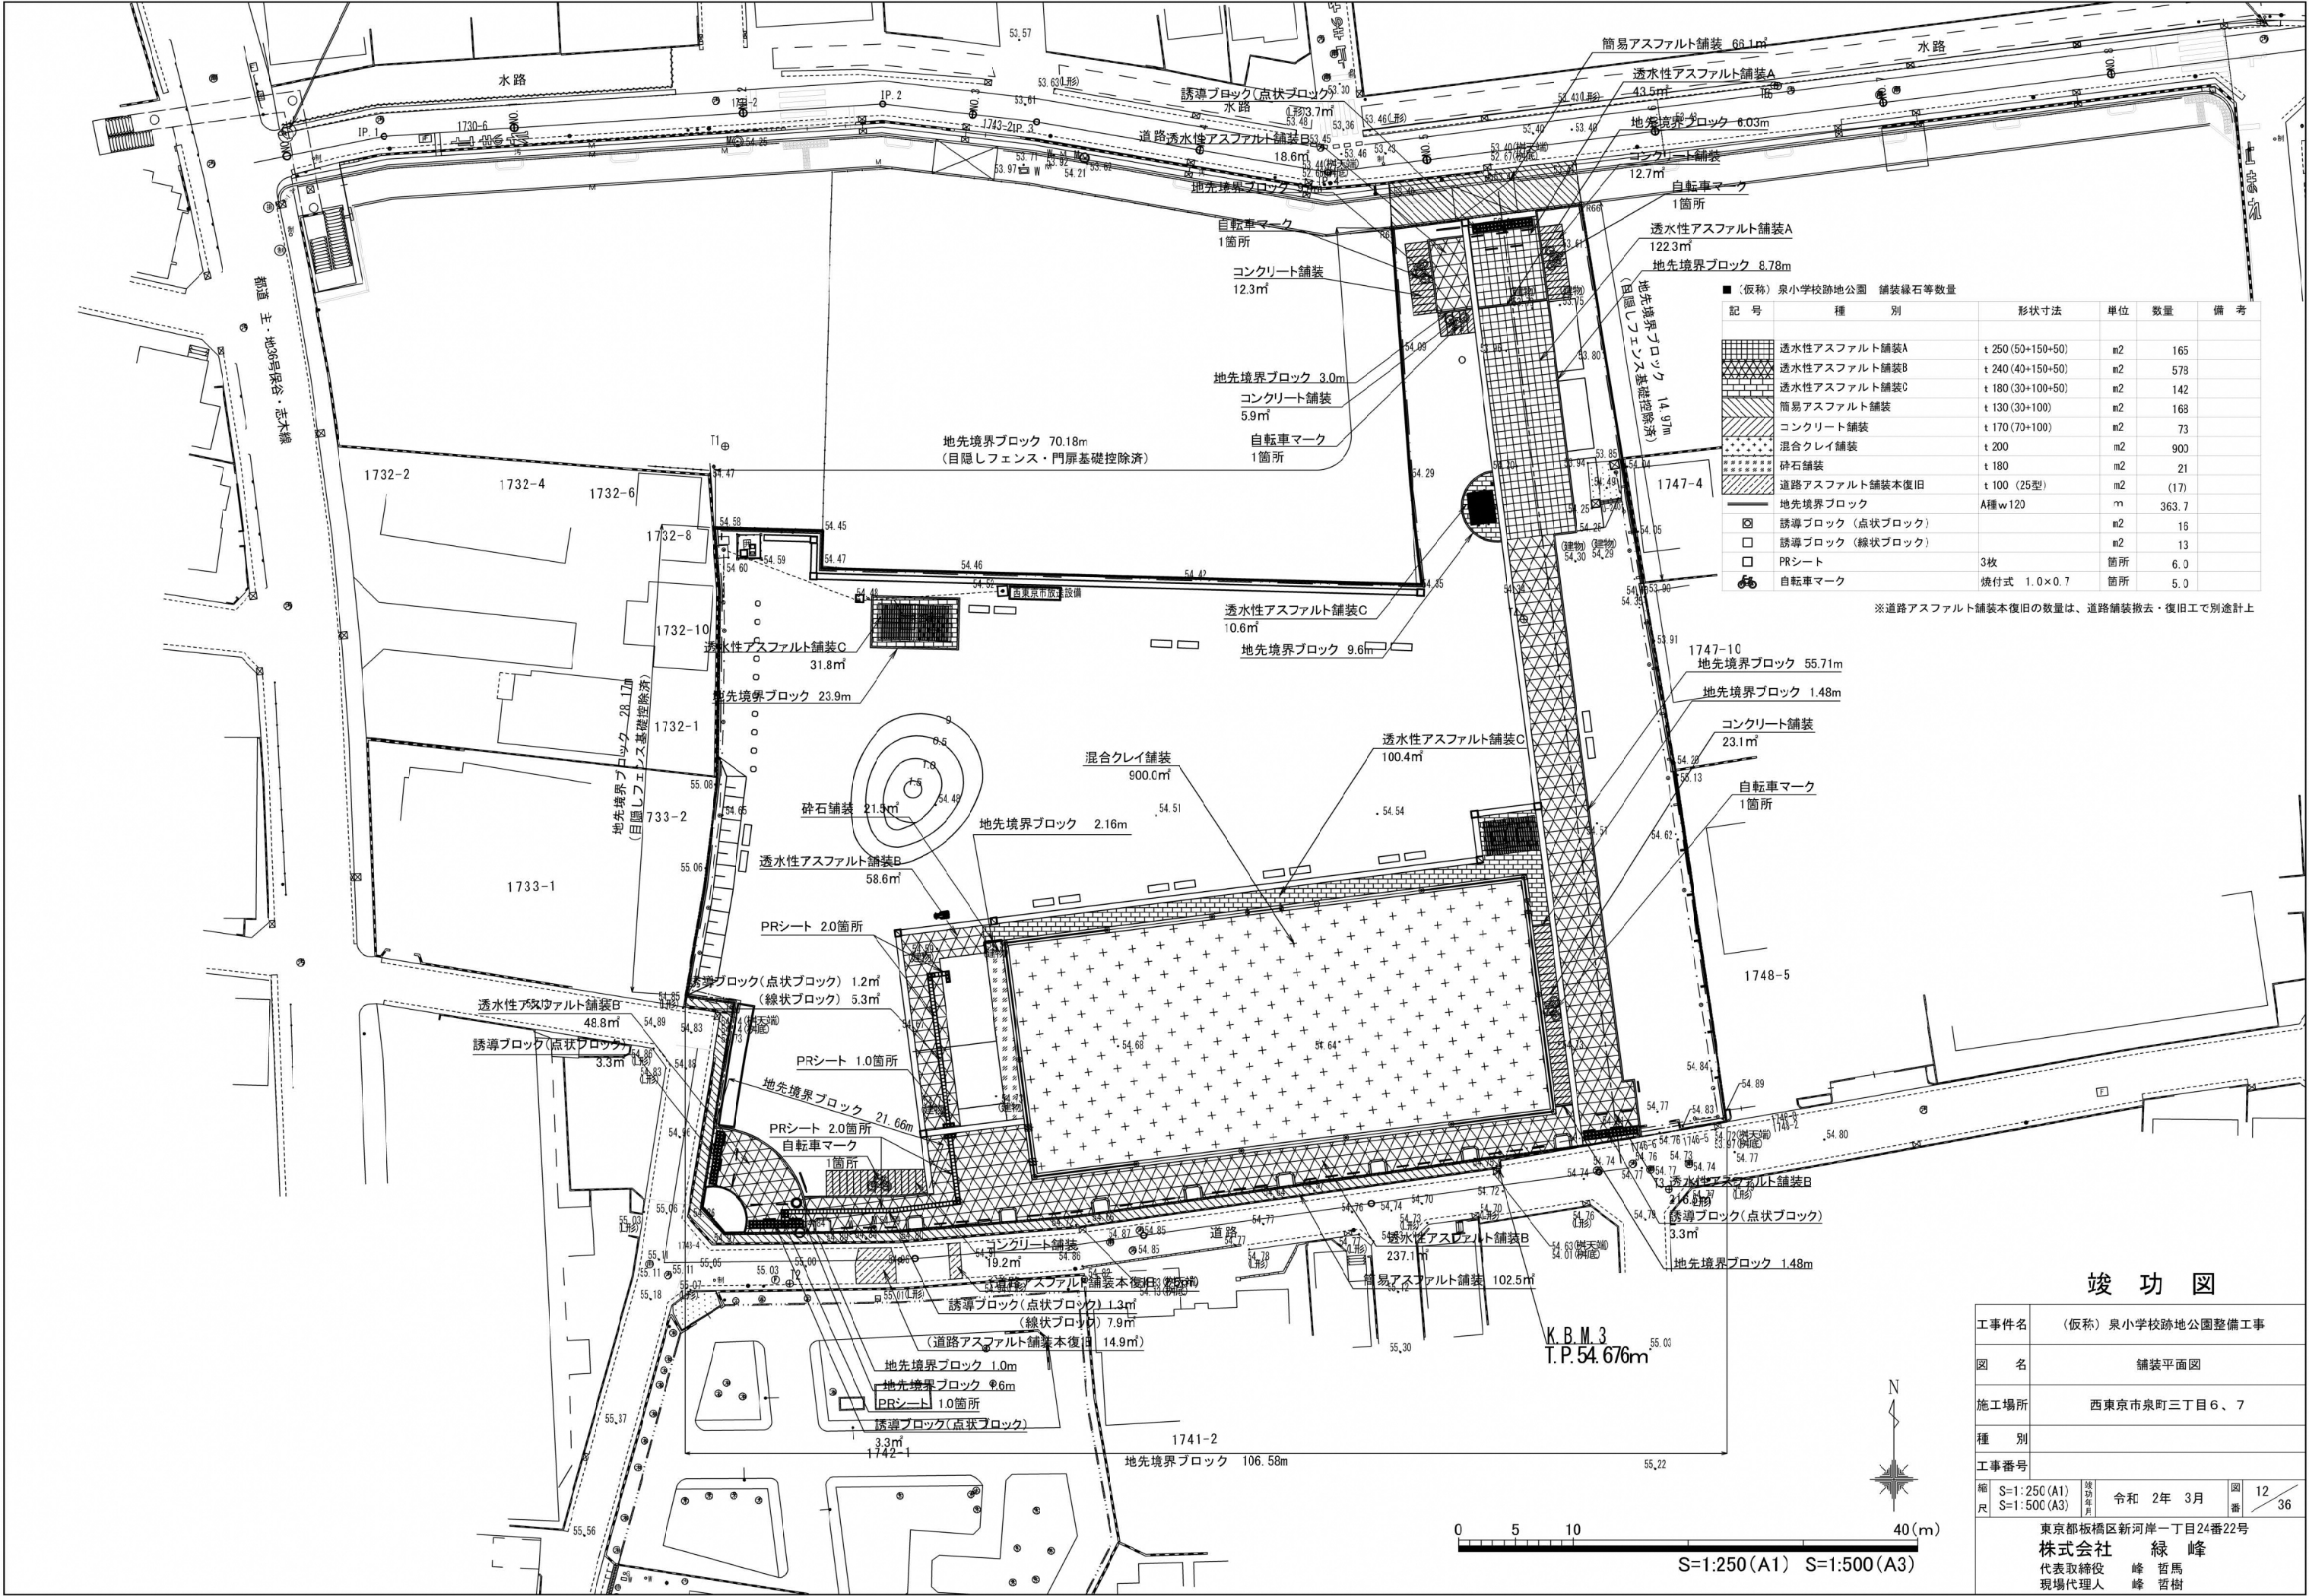

■ (仮称) 泉小学校跡地公園 舗装縁石等数量					
記 号	種 別	形状寸法	単位	数量	備 考
	透水性アスファルト舗装A	t 250 (50+150+50)	m2	165	
	透水性アスファルト舗装B	t 240 (40+150+50)	m2	573	
	透水性アスファルト舗装C	t 180 (30+100+50)	m2	142	
	簡易アスファルト舗装	t 130 (30+100)	m2	163	
	コンクリート舗装	t 170 (70+100)	m2	73	
	混合クレイ舗装	t 200	m2	900	
	碎石舗装	t 180	m2	21	
	道路アスファルト舗装本復旧	t 100 (25型)	m2	(17)	
	地先境界ブロック	A種w120	m	363.7	
	誘導ブロック (点状ブロック)		m2	16	
	誘導ブロック (線状ブロック)		m2	13	
	PRシート	3枚	箇所	6.0	
	自転車マーク	焼付式 1.0×0.7	箇所	5.0	

※道路アスファルト舗装本復旧の数量は、道路舗装撤去・復旧工で別途計上

竣 功 図

工事件名	(仮称) 泉小学校跡地公園整備工事		
図 名	舗装平面図		
施工場所	西東京市泉町三丁目6、7		
種 別			
工事番号			
縮 尺	S=1:250 (A1) S=1:500 (A3)	令和 2年 3月	図 12 / 36
東京都板橋区新河岸一丁目24番22号 株式会社 緑 峰 代表取締役 峰 哲馬 現場代理人 峰 哲樹			