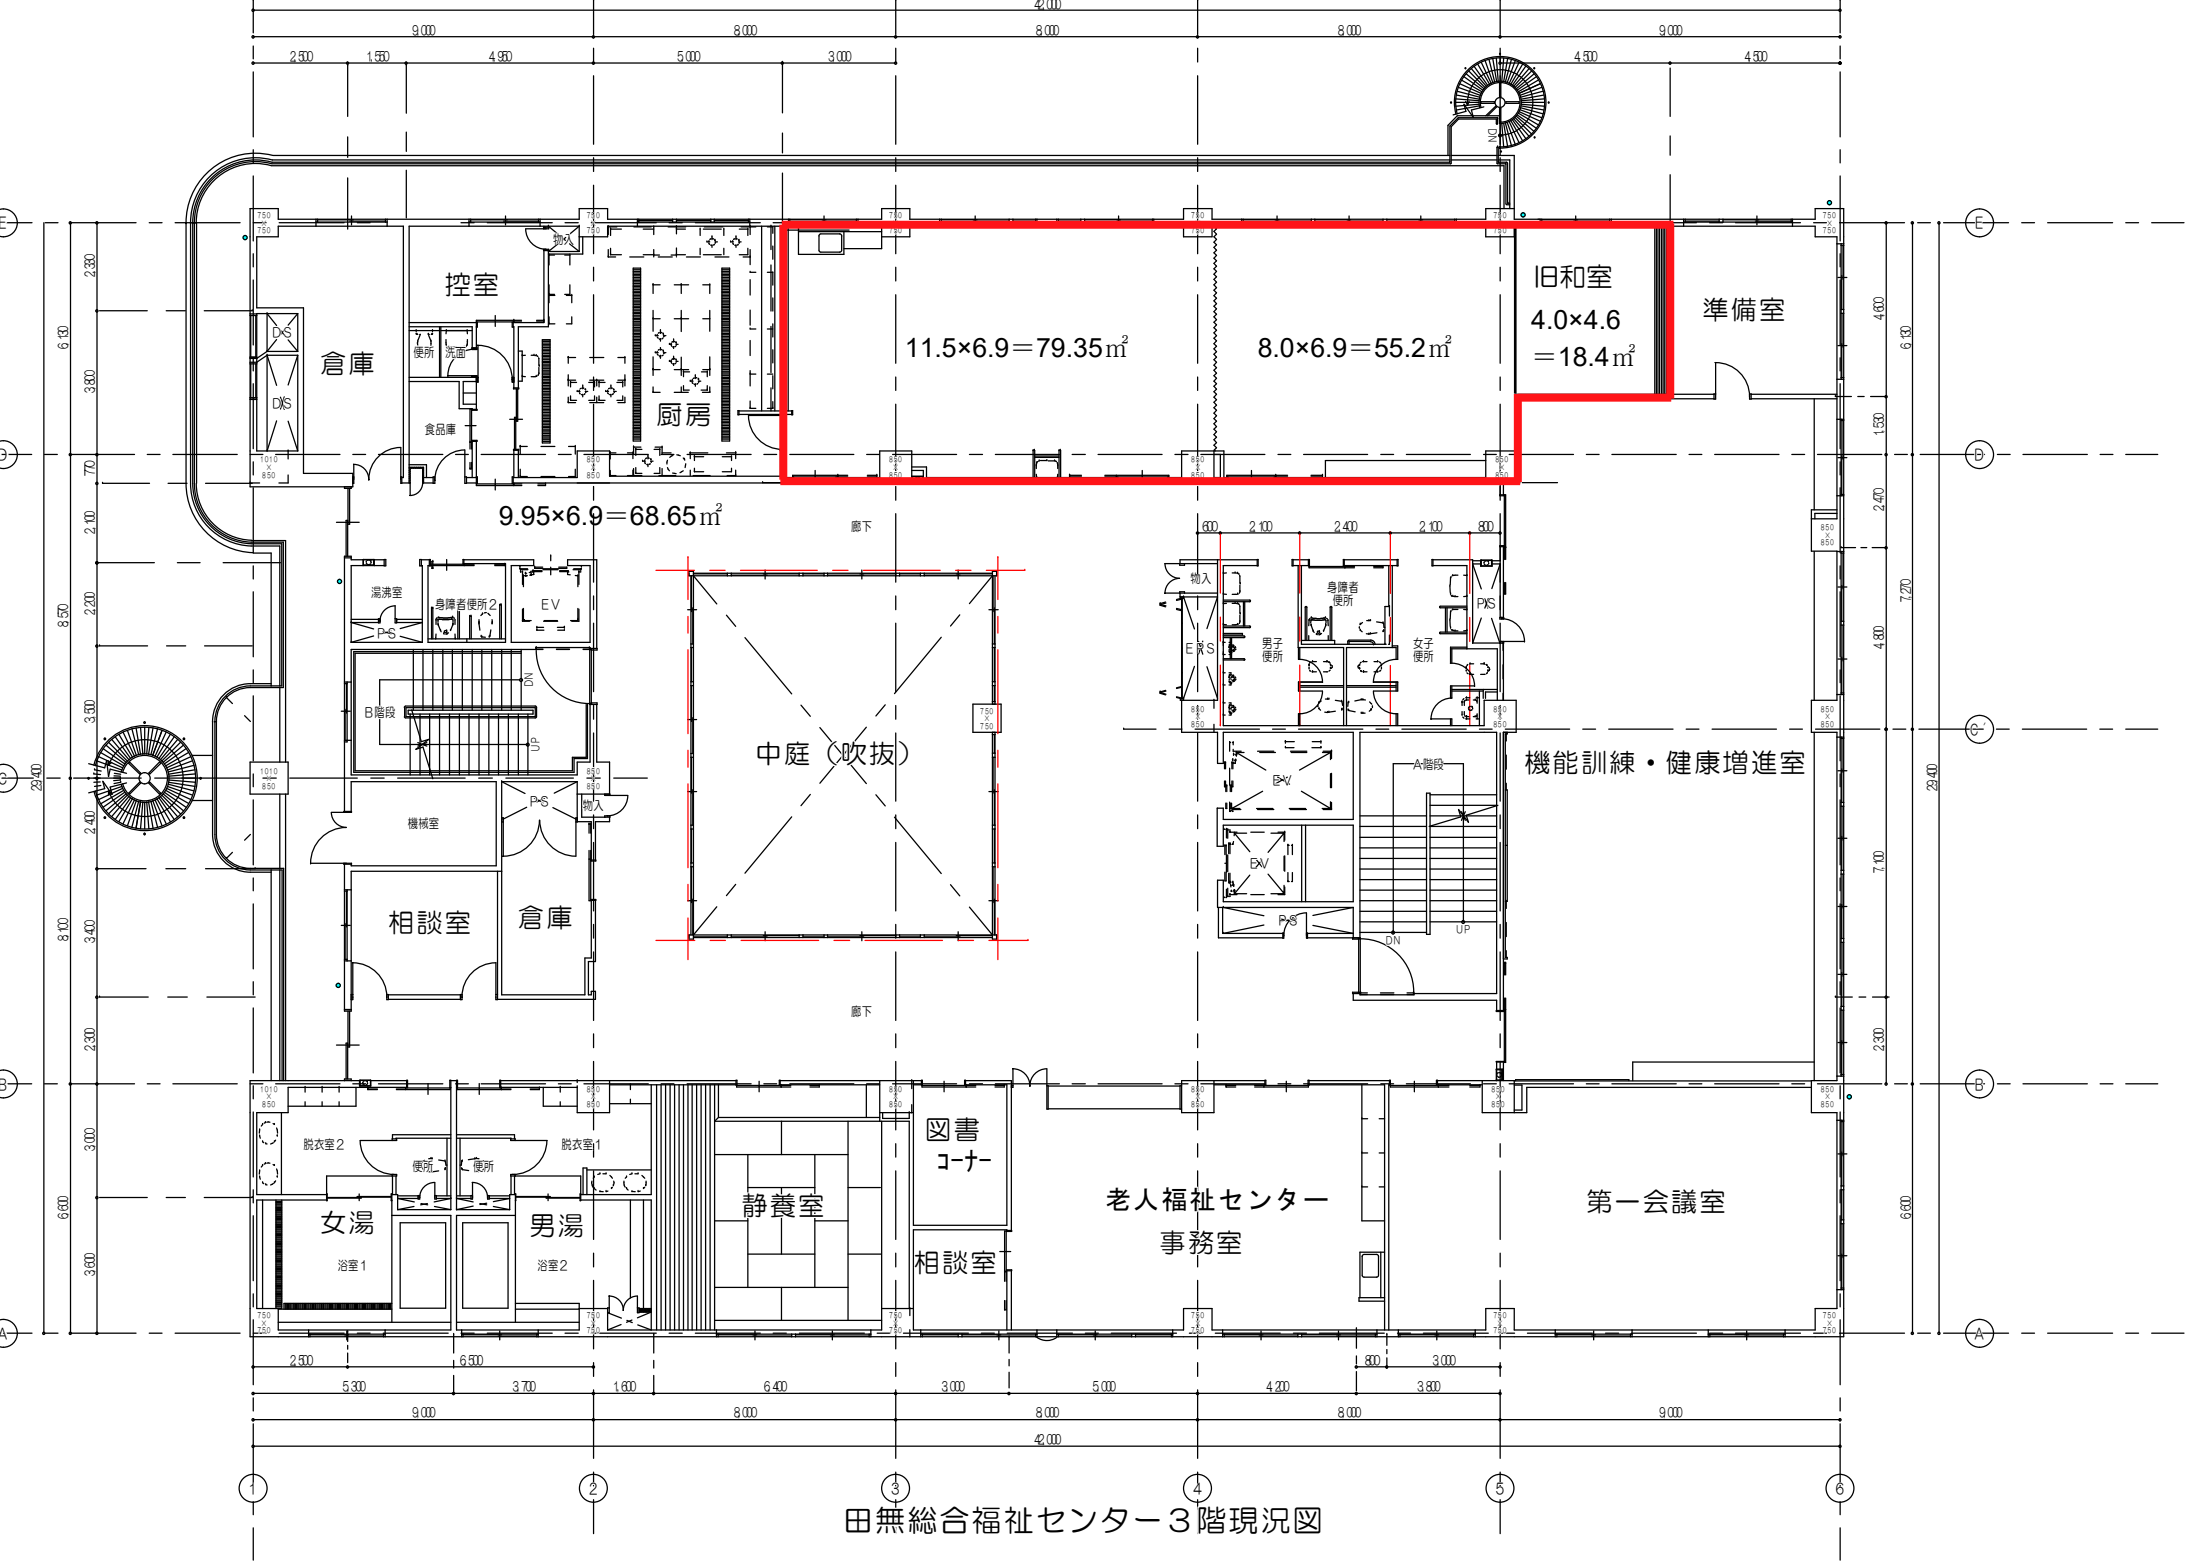

田無総合福祉センター３階現況図